PLANZEICHENERKLÄRUNG

Symbolik der Planzeichen gemäß Planzeichenverordnung für Bauleitpläne (PlanZV)

Sonstige Planzeichen

Grenze des räumlichen Geltungsbereichs des Bebauungsplans (§ 9 Abs. 7 BauGB)

Sonstige Darstellungen ohne Festsetzungscharakter

- 16/1 Flurstücksnummer
- Flurstücksgrenze
- Flurgrenze
- Gemarkungsgrenze
- Gemeindegrenze
- Landkreisgrenze
- Bundeslandgrenze
- Gebäude

Quelle Detailkarte: © GeoBasis-DE / LVermGeo ST, dl-de/by-2-0, Stand 25.10.2024
Quelle Übersichtskarte: © BKG 2024, dl-de/by-2-0, Stand 01.01.2024

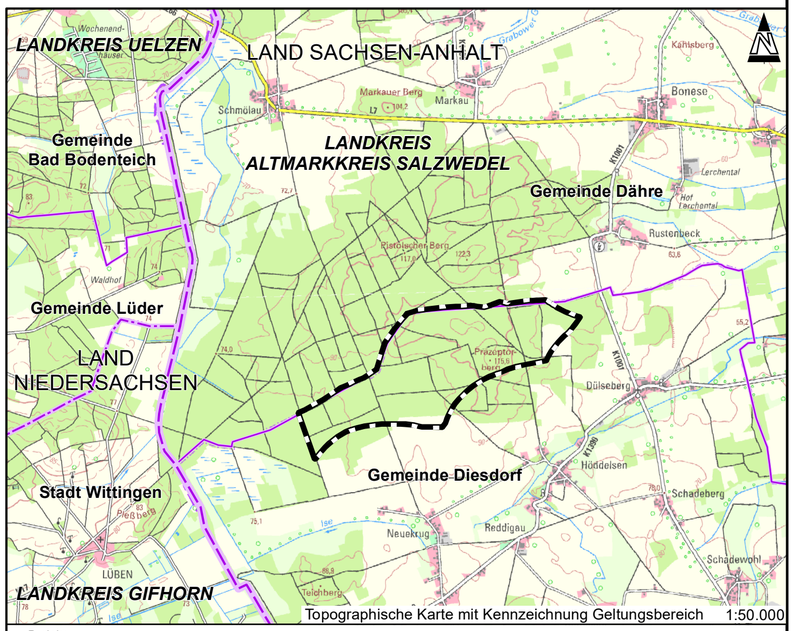

Topographische Karte mit Kennzeichnung Geltungsbereich 1:50.000

Projekt:

Vorhabenbezogener Bebauungsplan "Windpark Diesdorf" Gemeinde Diesdorf

Planbezeichnung:

Lageplan Geltungsbereich

Phase:

AUFSTELLUNGSBESCHLUSS

Fassung vom 30.10.2024

Planträger:	Plangeber:
Windpark Diesdorf GmbH Weinberg 65, 31134 Hildesheim	Gemeinde Diesdorf Himmelreichstr. 1, 29413 Diesdorf

Planung:

GICON® Großmann Ingenieur Consult GmbH
Stammsitz Dresden

Tiergartenstraße 48
01219 Dresden
Tel.: +49 351 47878-0 Fax: -78
E-Mail: info@gicon.de

Lagebezug: ETRS 1989 UTM Zone 32N
Höhenbezug: DHHN 2016

Geobasisdaten: © GeoBasis-DE / LVermGeo ST, dl-de/by-2-0
© GeoBasis-DE/LGLN 2024, CC BY 4.0

Maßstab: 1:10.000
Blattformat: 594x420 (A2)

Z-Nr.: 240404G006
Revision: 0

Anlage 1

Meter 0 500 1.000 1.500 2.000