


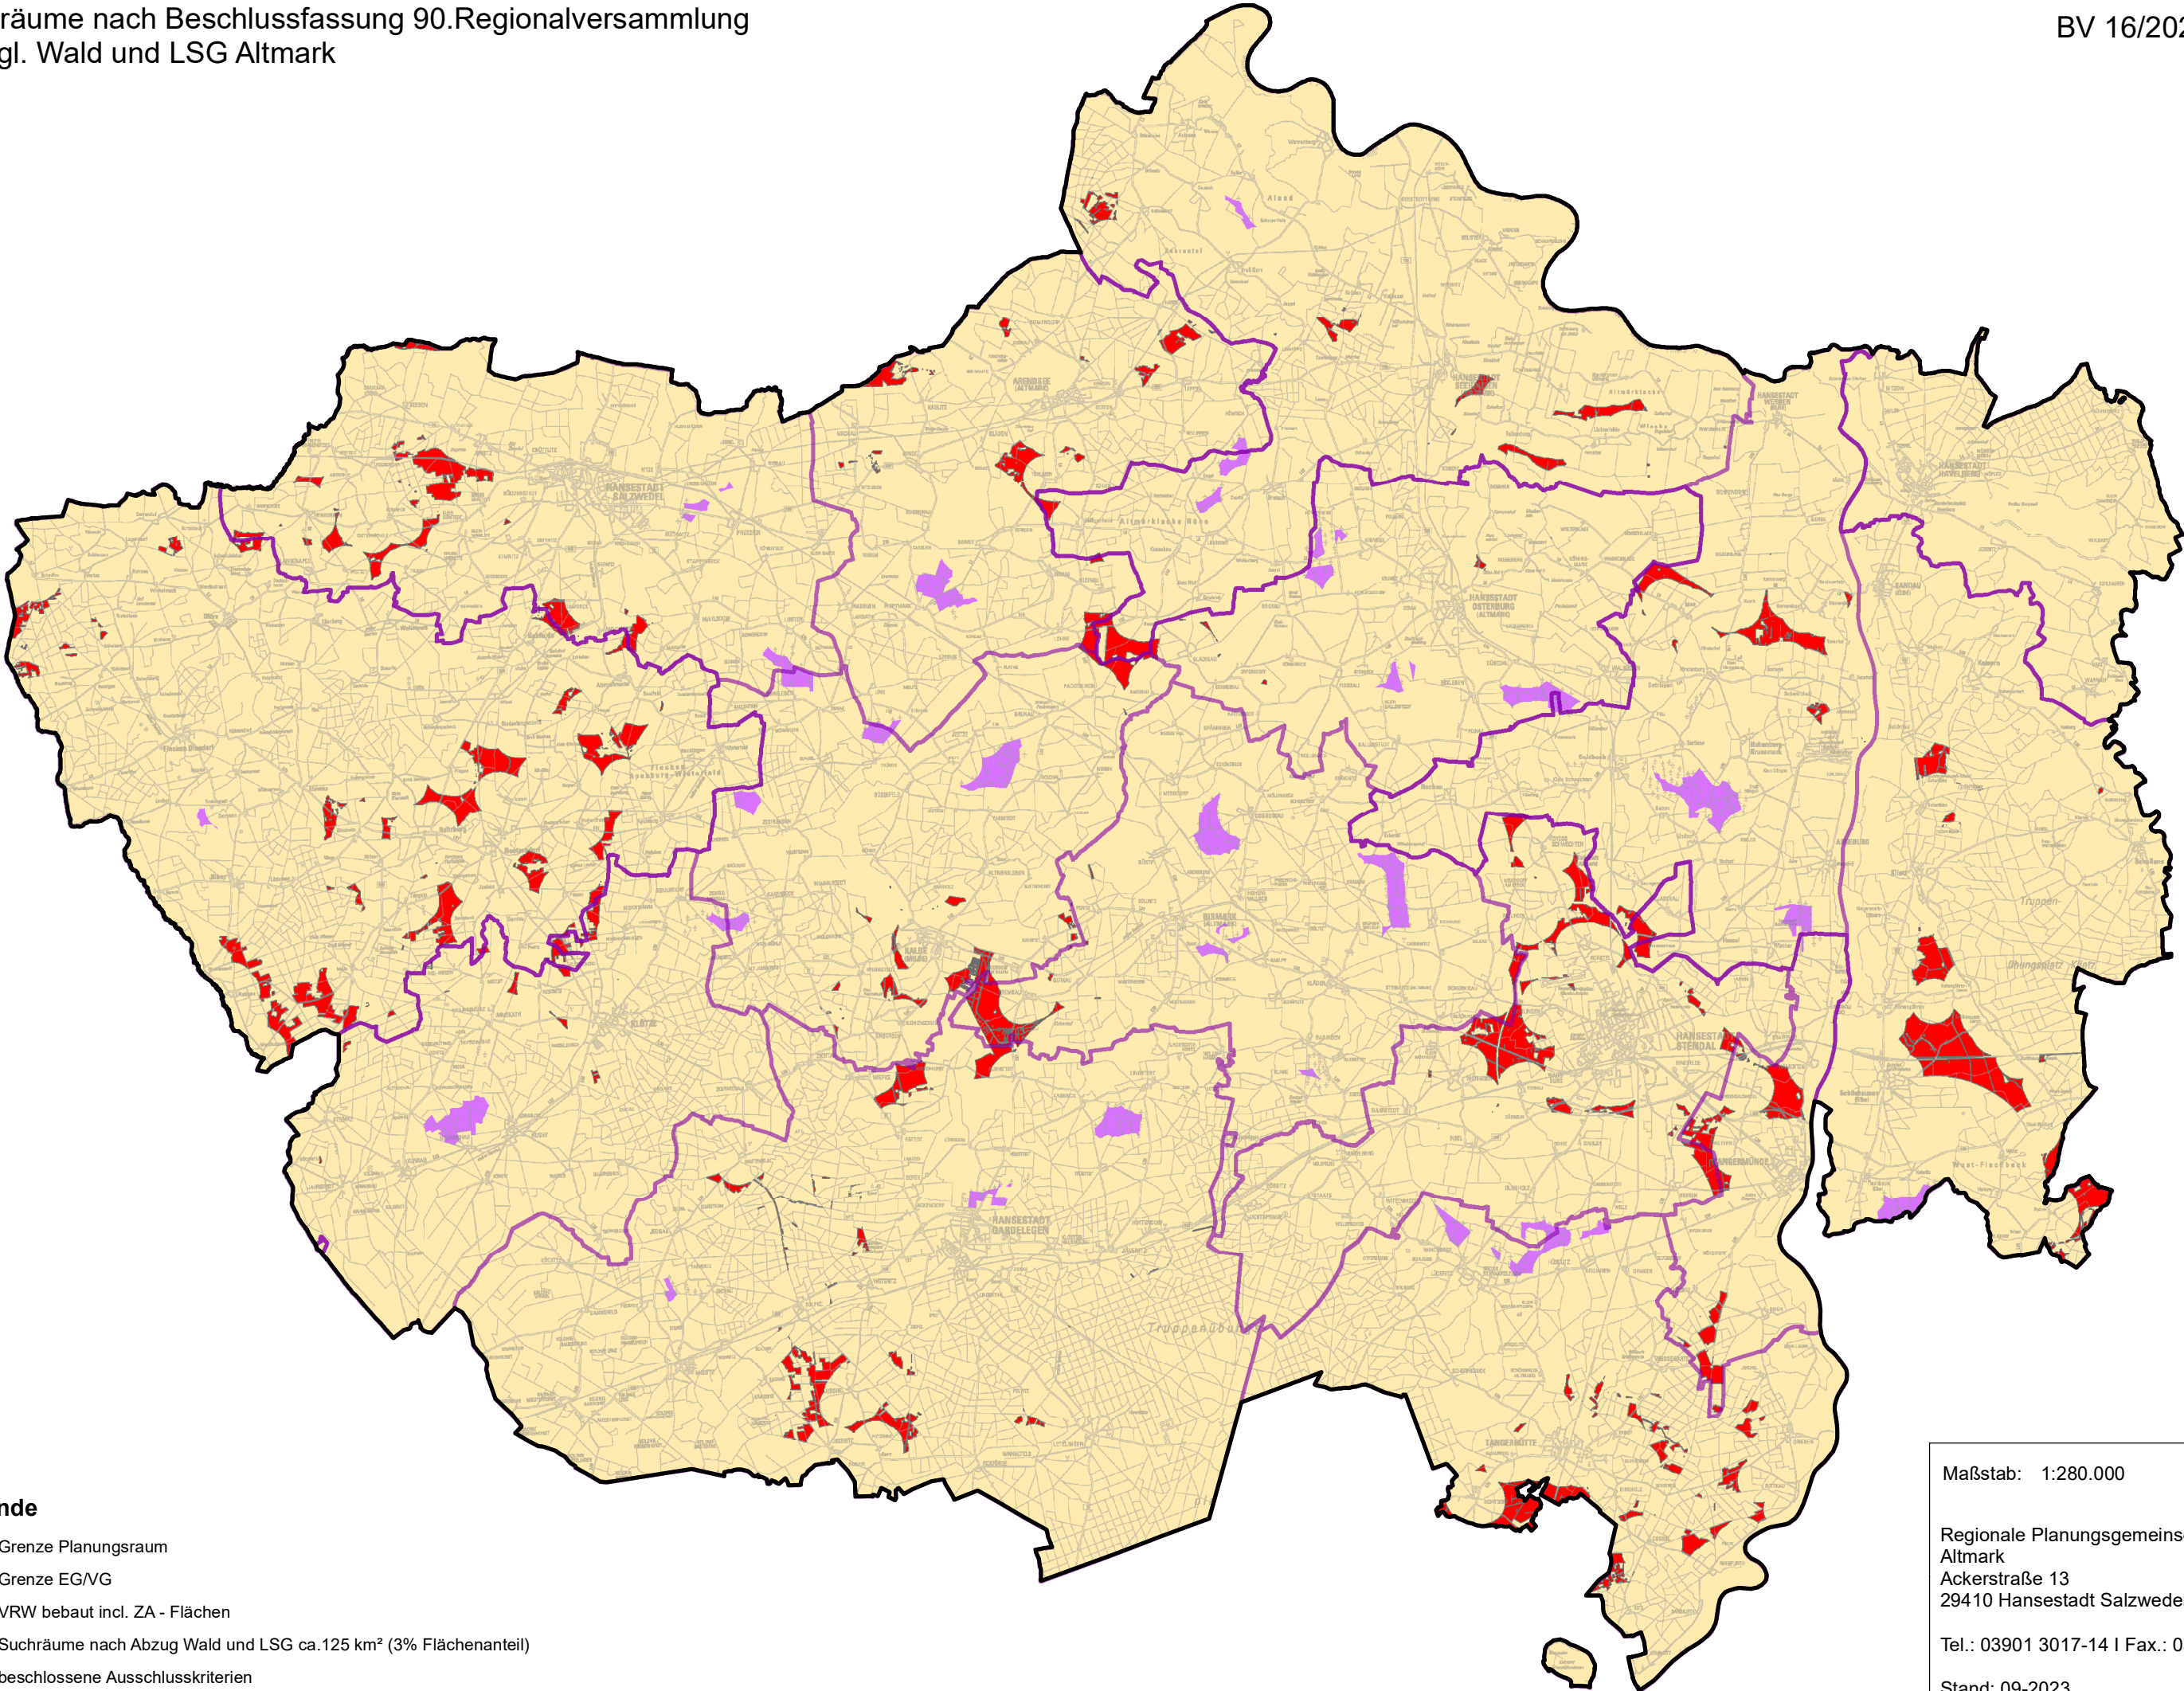

Legende

- Grenze Planungsraum
- Grenze EG/VG
- VRW bebaut incl. ZA - Flächen
- Suchräume nach Abzug Wald und LSG ca.125 km² (3% Flächenanteil)
- beschlossene Ausschlusskriterien

Maßstab: 1:280.000

Regionale Planungsgemeinschaft
Altmark
Ackerstraße 13
29410 Hansestadt Salzwedel

Tel.: 03901 3017-14 | Fax.: 03901 3017-18

Stand: 09-2023

