


Suchräume werden um den Nahbereich von Brutvogelarten gemäß § 45b Abs. 1-5 BNatschG
in Verbindung mit Anlage 1 BNatschG werden als Ausschlussflächen dargestellt.
Die Flächen des zentralen Prüfbereiches werden als Restriktionsflächen in der Abwägung betrachtet

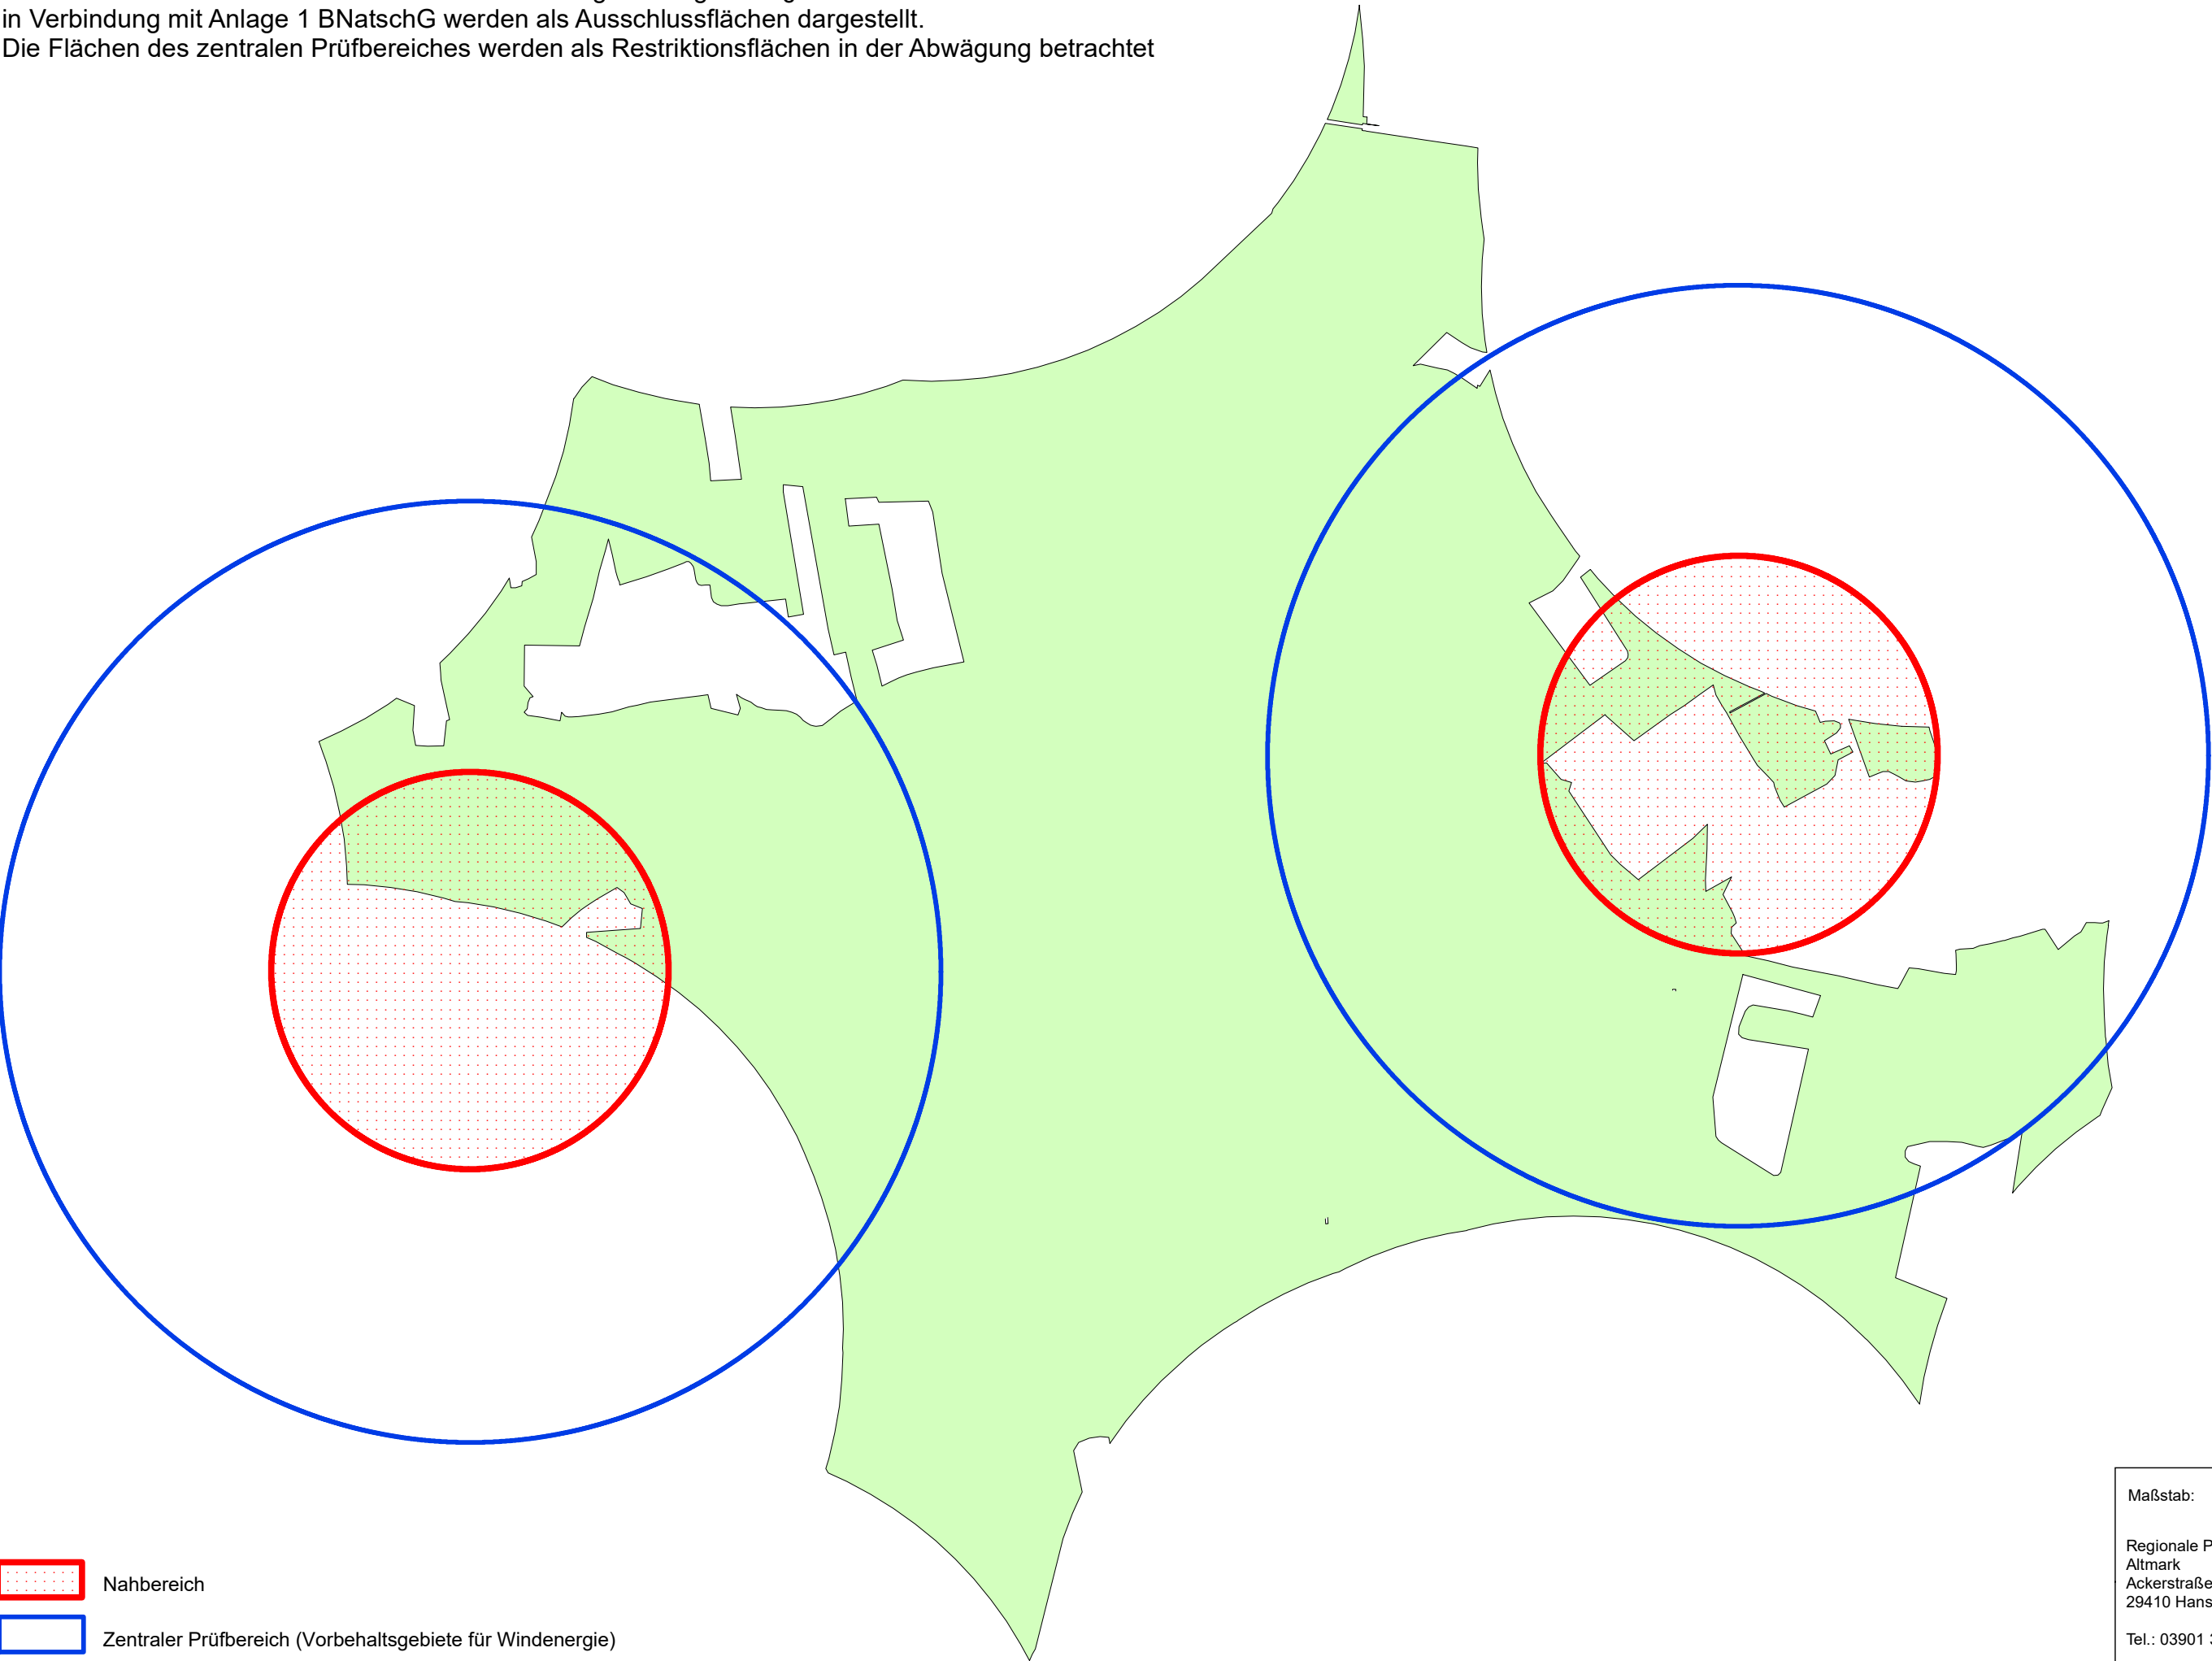

Nahbereich

Zentraler Prüfbereich (Vorbehaltsgebiete für Windenergie)

Suchraum

Maßstab: 1:15.000

REGIONALE
PLANUNGSGEMEINSCHAFT
ALTMARK

Regionale Planungsgemeinschaft
Altmark
Ackerstraße 13
29410 Hansestadt Salzwedel
Tel.: 03901 3017-14 | Fax.: 03901 3017-18
Stand: 09-2023