


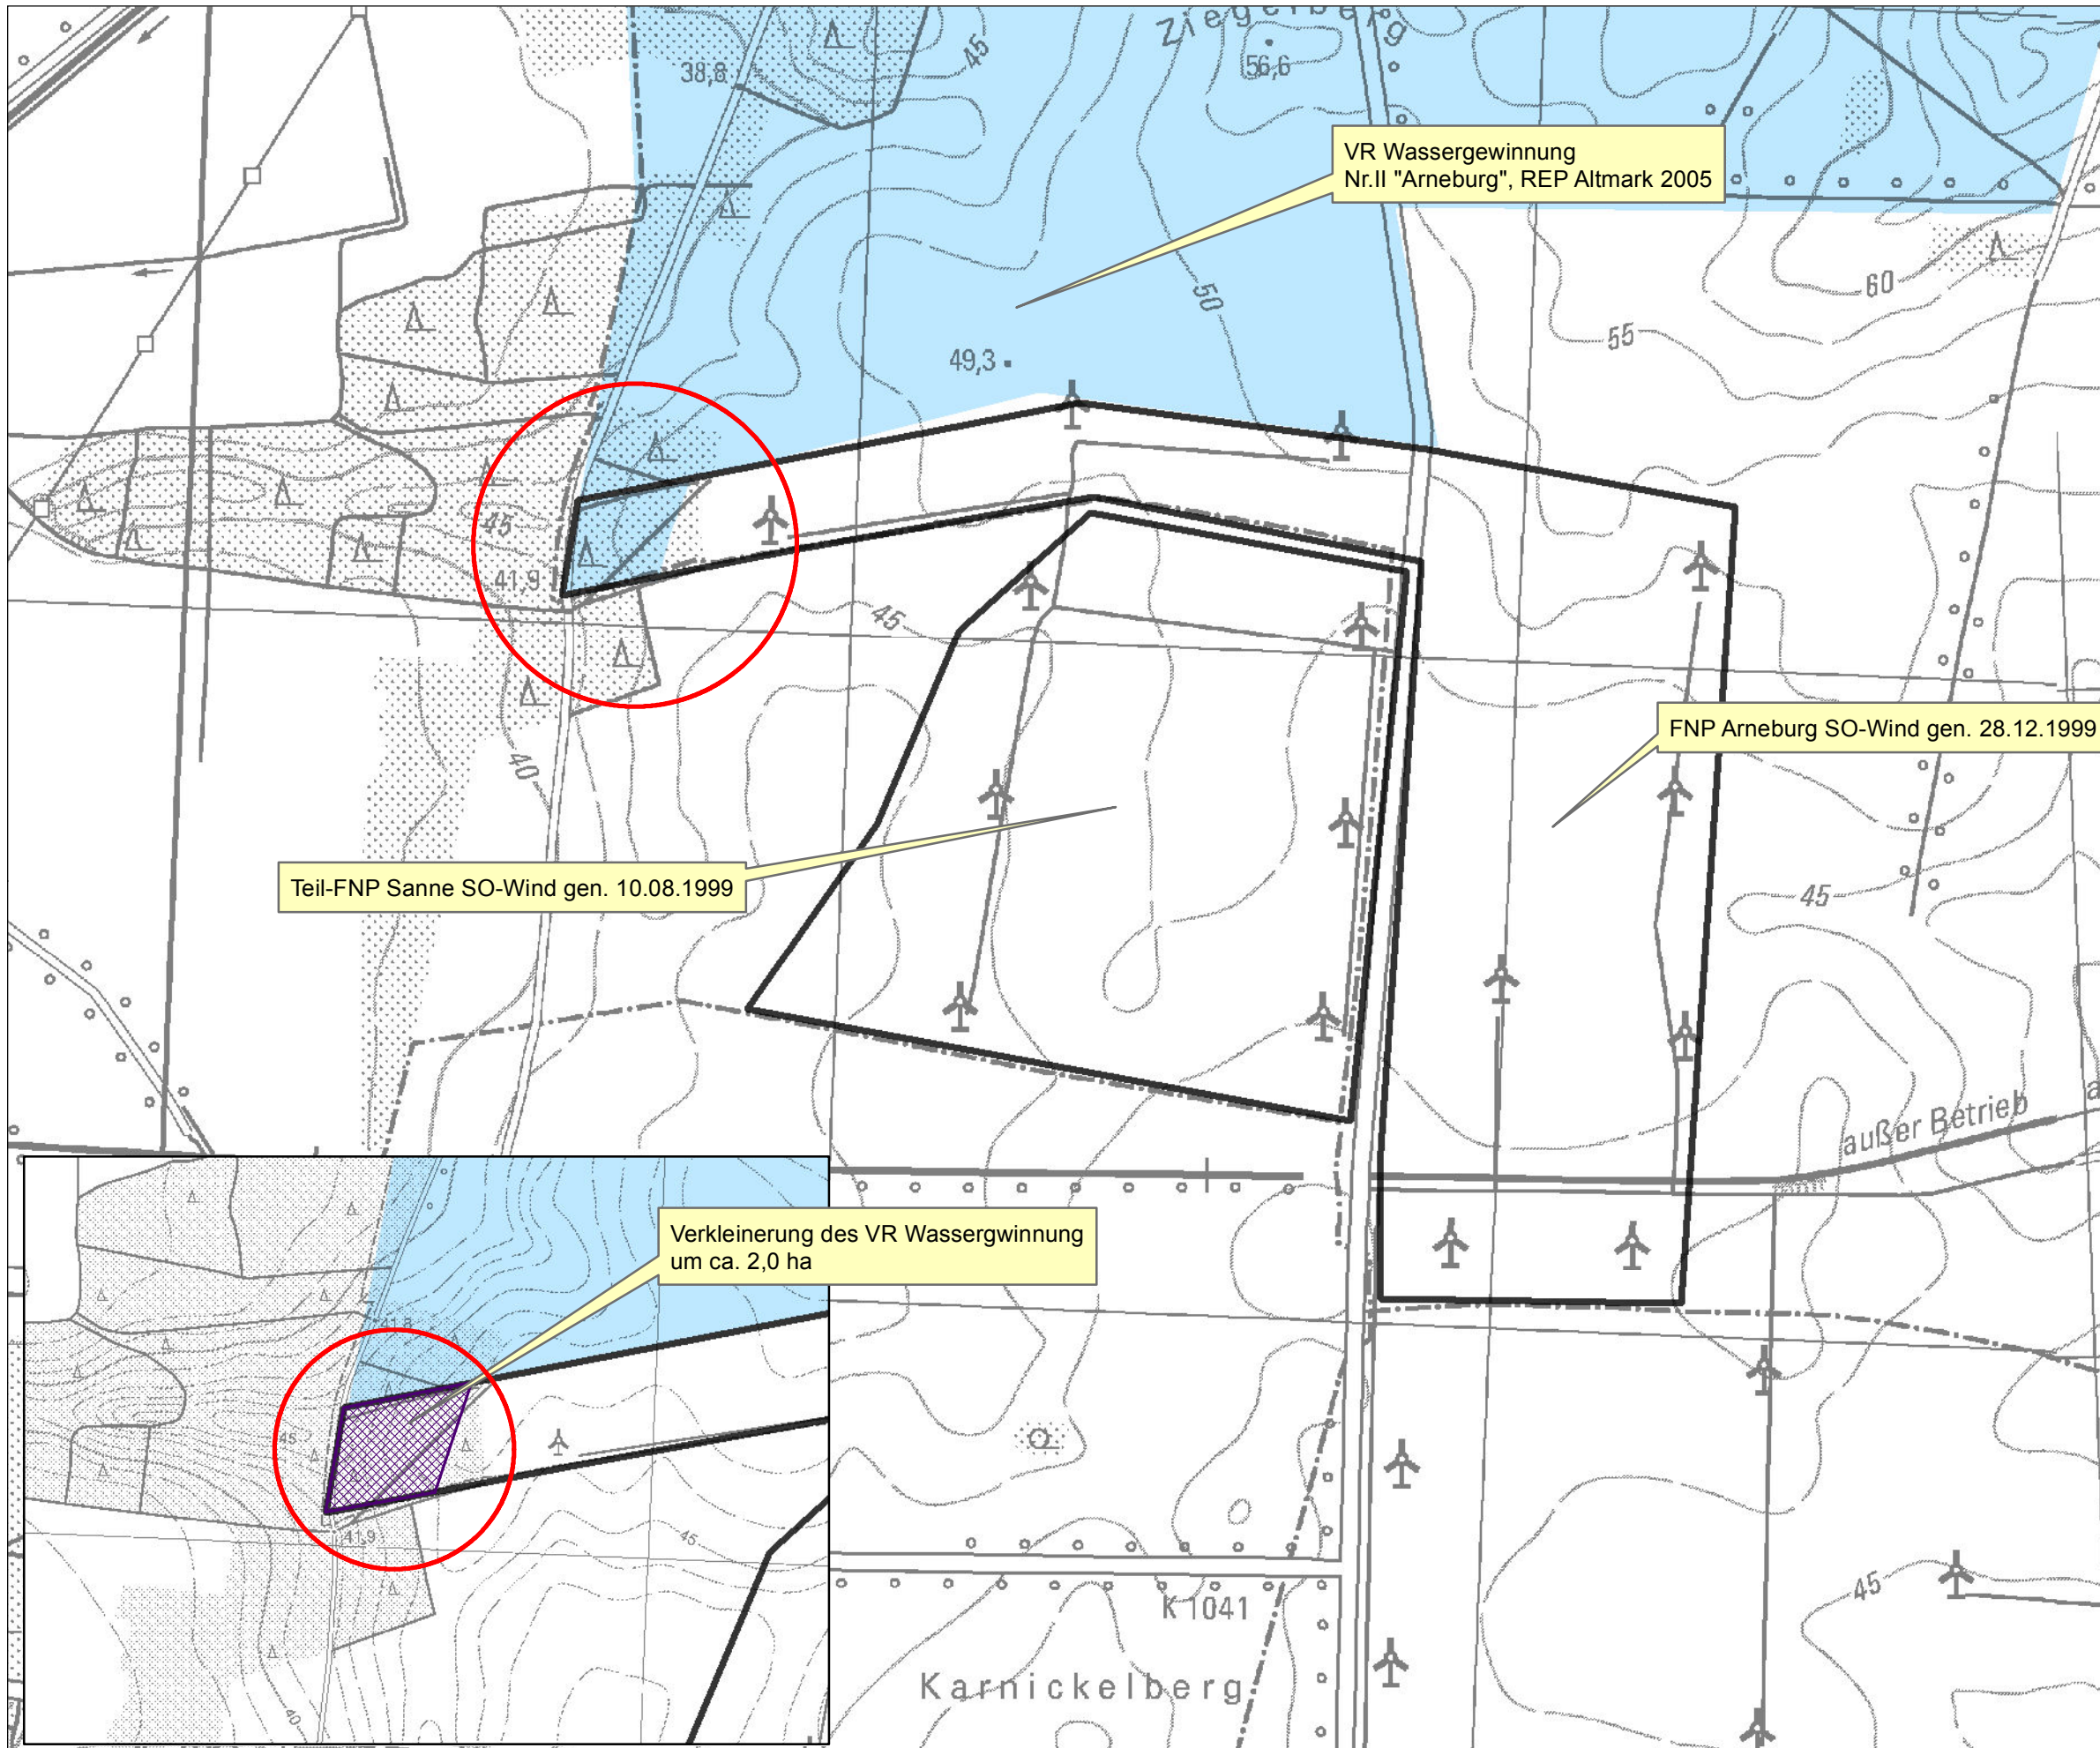

Detailkarte zur räumlichen Verkleinerung des VR Wassergewinnung Nr.II Arneburg

Legende

- F-Plangebiet
- VR Wassergewinnung

**Ergänzung
des REP Altmark 2005
um den sachlichen Teilplan "Wind"**

Karte 1.1 Zeichnerische Darstellung

1:10.000

Genehmigung entsprechend
§7 Abs. 6 Landesplanungsgesetz (LPIG)
des Landes Sachsen- Anhalt
am 14.01.2013
ausgefertigt: Salzwedel, den 18.01.2013

Jörg Hellmuth
Vorsitzender



Regionale
Planungsgemeinschaft
Altmark
Ackerstraße 13
29410 Hansestadt Salzwedel
Tel.: 03901.3017 0
Fax.: 03901.301718

