
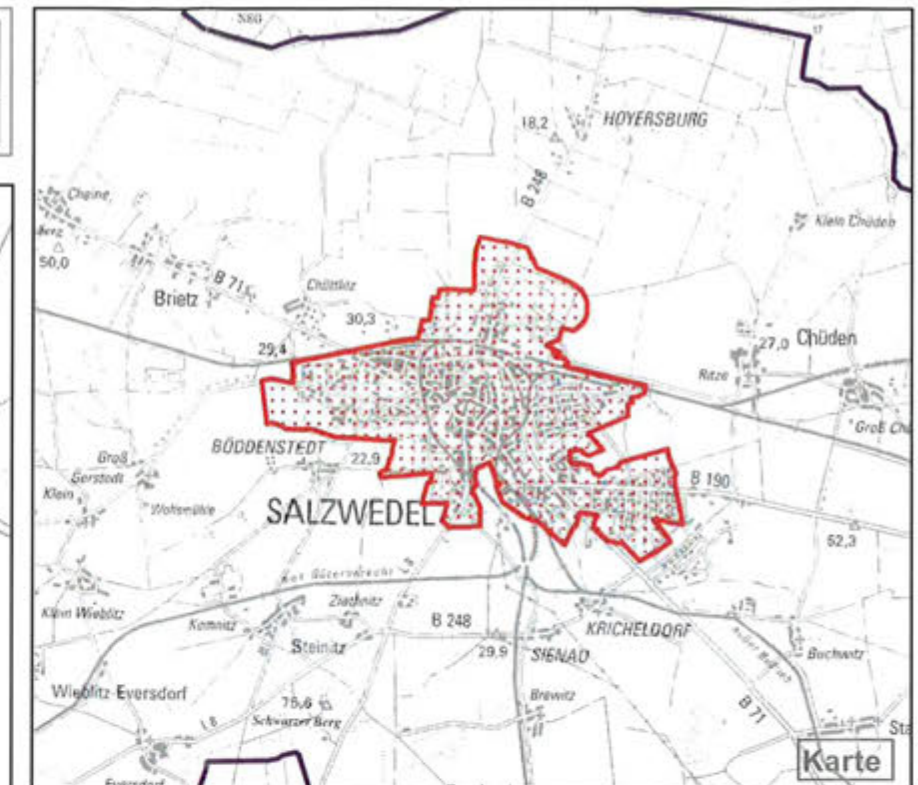
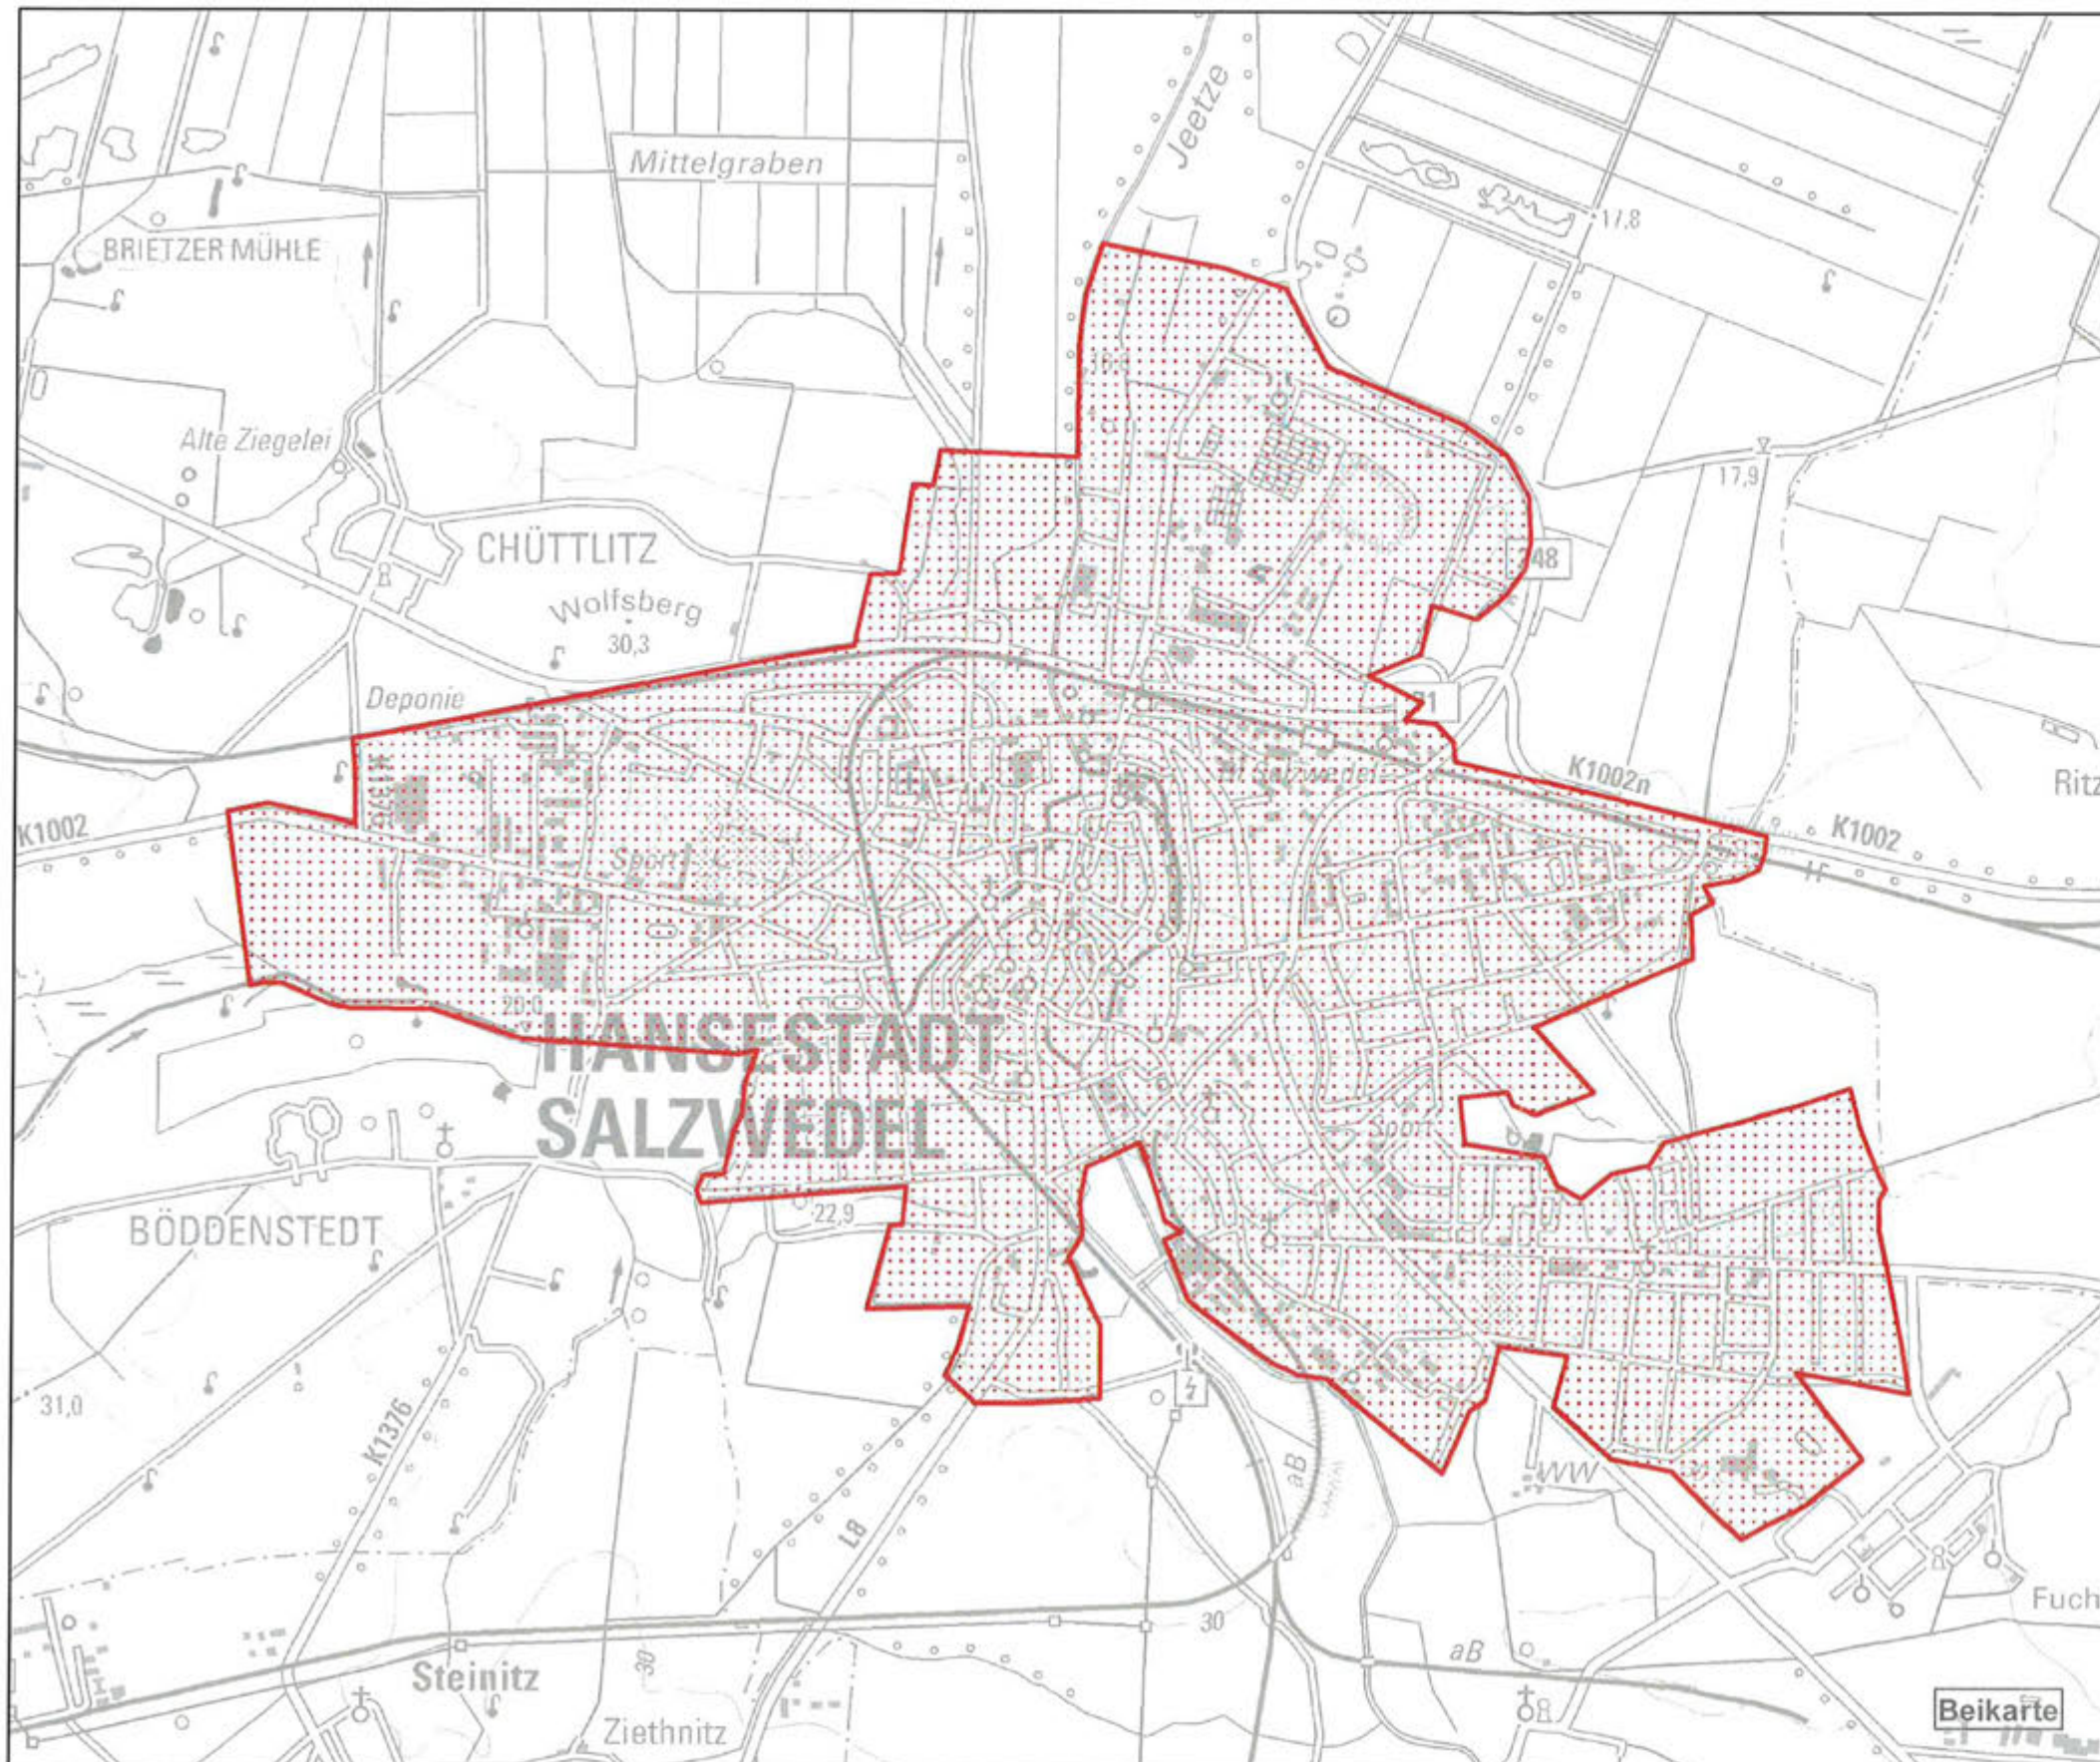


Beikarte 1: Mittelzentrum Hansestadt Salzwedel

Regionale Planungsgemeinschaft
Altmark
Ackerstraße 13
29410 Hansestadt Salzwedel

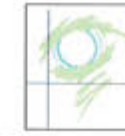

Abgrenzung des Zentralen Ortes

Karte : Festlegung des Zentralen Ortes

Maßstab: 1:100.000

Legende

-  Zentraler Ort des Mittelzentrums Hansestadt Salzwedel
-  Einheitsgemeinde Hansestadt Salzwedel

Beikarte : Darstellung des Zentralen Ortes

Maßstab: 1:25.000

-  Zentraler Ort des Mittelzentrums Hansestadt Salzwedel

Genehmigung entsprechend §9 Abs. 3 Landesentwicklungsgesetz (LEntwG) des Landes Sachsen-Anhalt am 23.04.2018 ausgefertigt: Salzwedel, den 08.05.18




Carsten Wulfänger
Vorsitzender



Kartengrundlage:
©Digitale Topographische Karte (DTK) 50 und 100 GeoBasis-DE/ LVermGeo/LSA, 2010/A 18-T35,55410

Beikarte 2: Mittelzentrum mit Teilfunktion eines Oberzentrums Hansestadt Stendal

Regionale Planungsgemeinschaft
Altmark
Ackerstraße 13
29410 Hansestadt Salzwedel

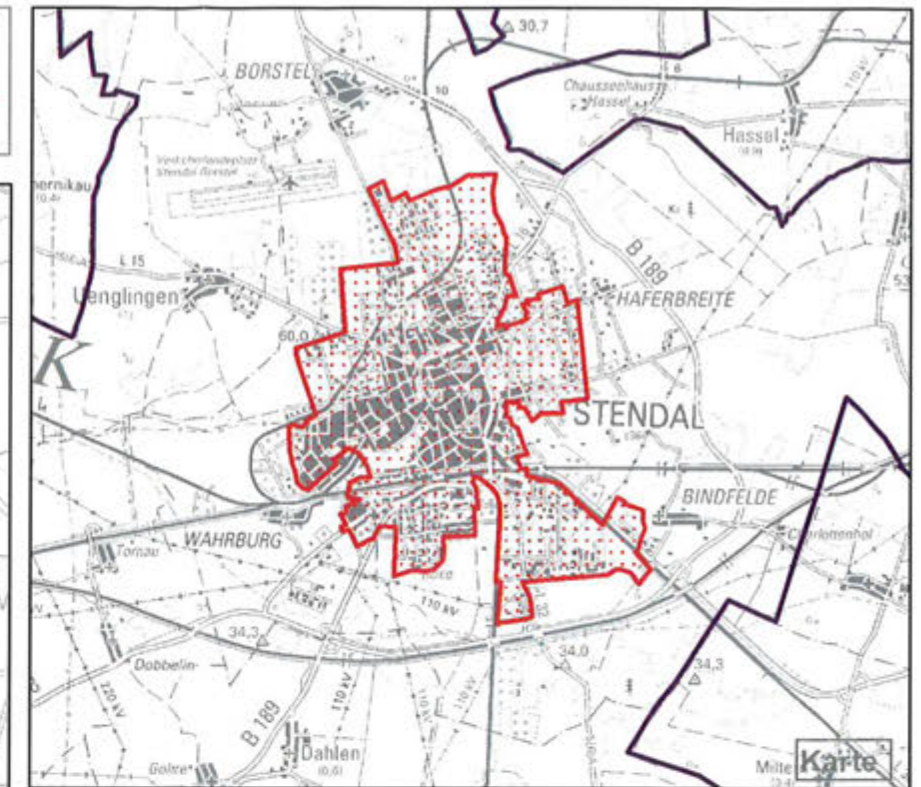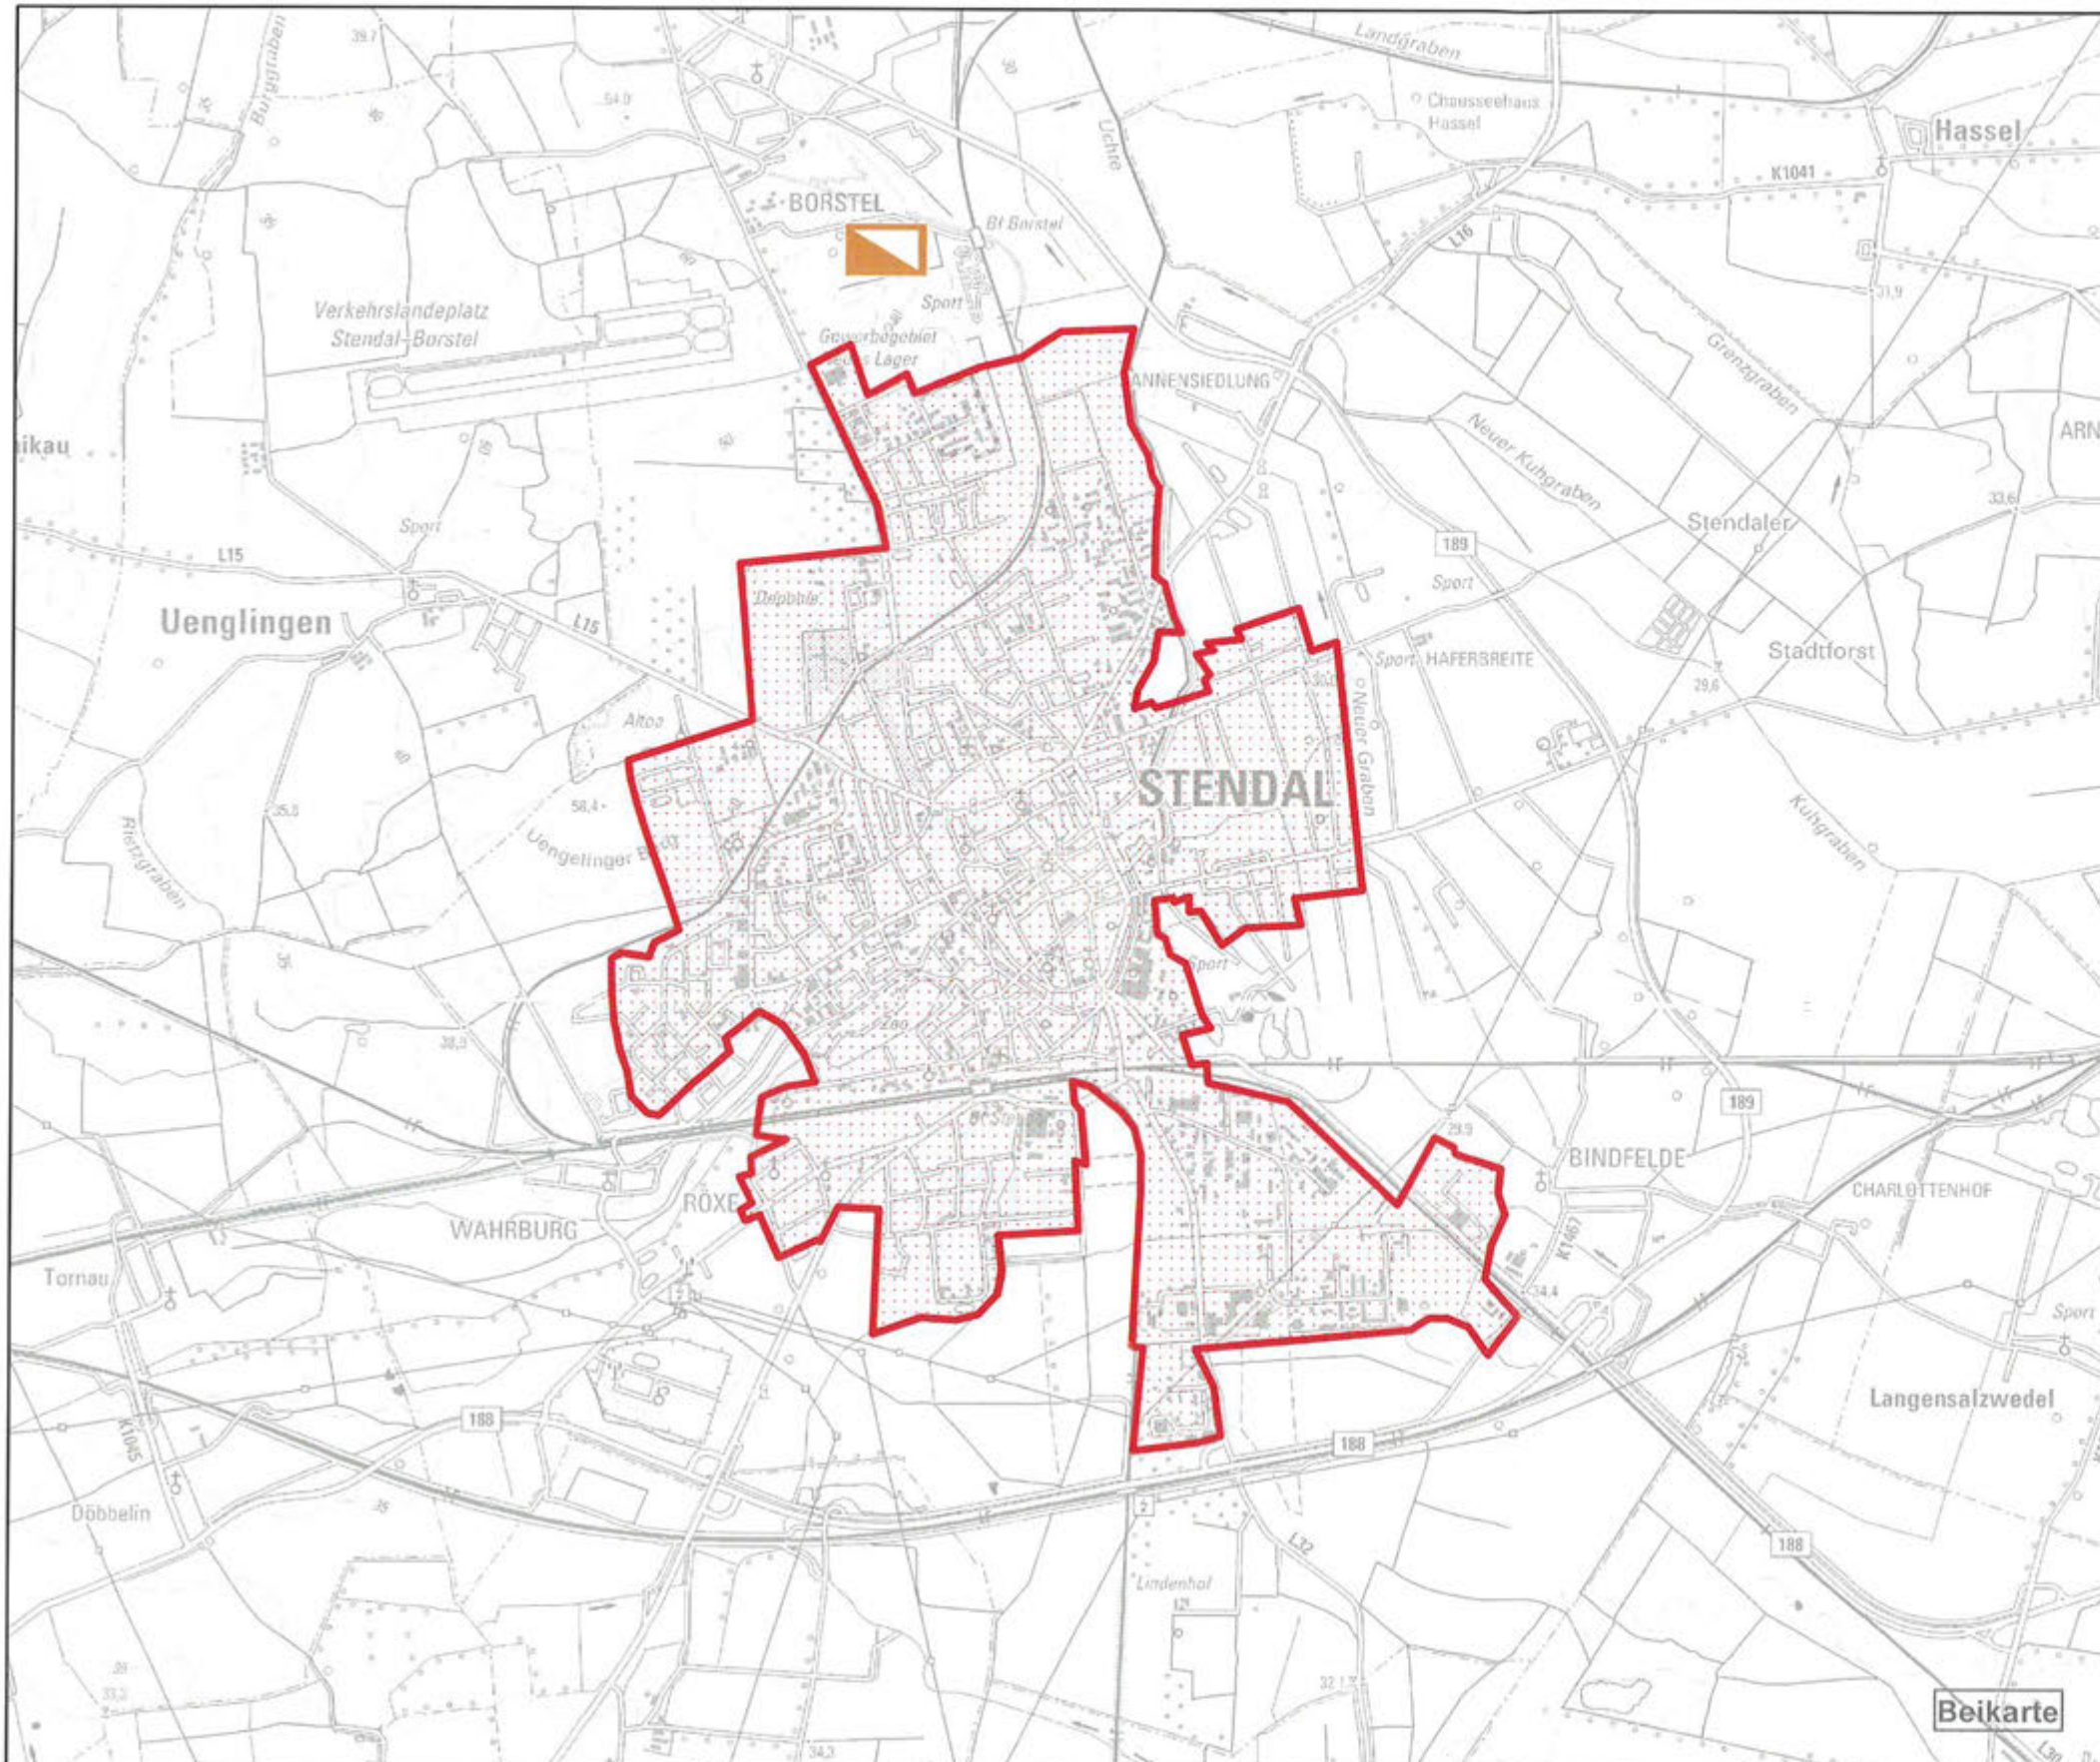

Abgrenzung des Zentralen Ortes

Karte : Festlegung des Zentralen Ortes

Maßstab: 1:100.000

Legende



Zentraler Ort des Mittelzentrums mit Teilfunktion eines Oberzentrums Hansestadt Stendal



Einheitsgemeinde Hansestadt Stendal

Beikarte : Darstellung des Zentralen Ortes

Maßstab: 1:40.000



Zentraler Ort des Mittelzentrums mit Teilfunktion eines Oberzentrums Hansestadt Stendal

nachrichtliche Übernahme:



Schwerpunktstandort für Industrie und Gewerbe am Zentralen Ort

Genehmigung entsprechend §9 Abs. 3 Landesentwicklungsgesetz (LEntwG) des Landes Sachsen-Anhalt am 23.04.2018 ausgefertigt: Salzwedel, den 28.05.18



Carsten Wulfänger
Vorsitzender



Kartengrundlage:
©Digitale Topographische Karte (DTK) 50 und 100 GeoBasis-DE/ LVermGeo LSA, 2010 / A 18-T35 56410

Beikarte 3: Grundzentrum Arendsee (Altmark)

Regionale Planungsgemeinschaft
Altmark
Ackerstraße 13
29410 Hansestadt Salzwedel

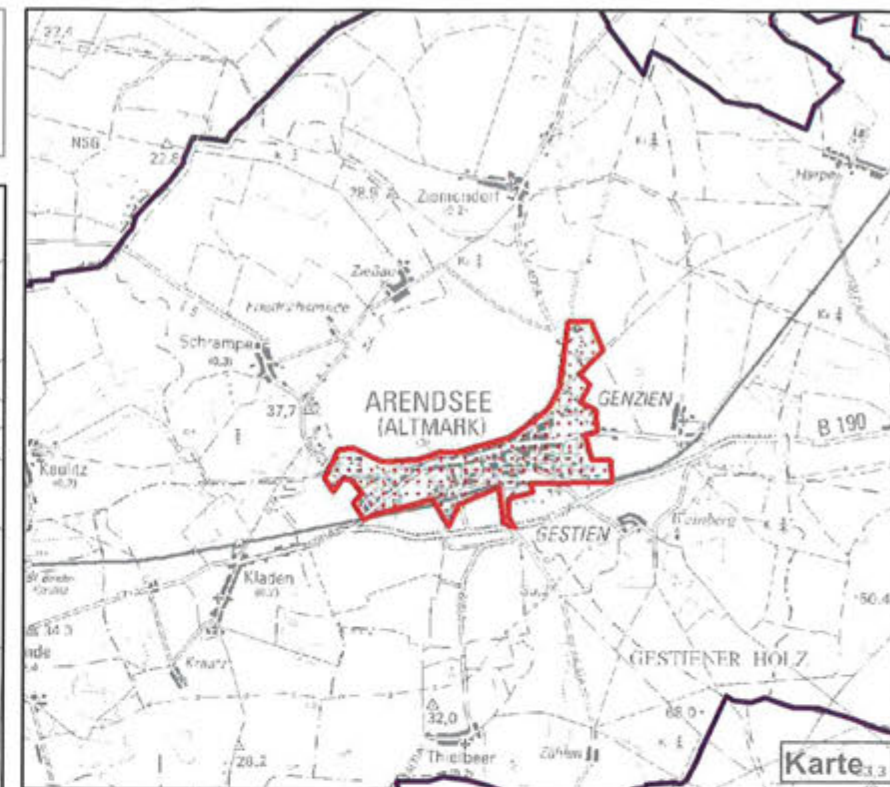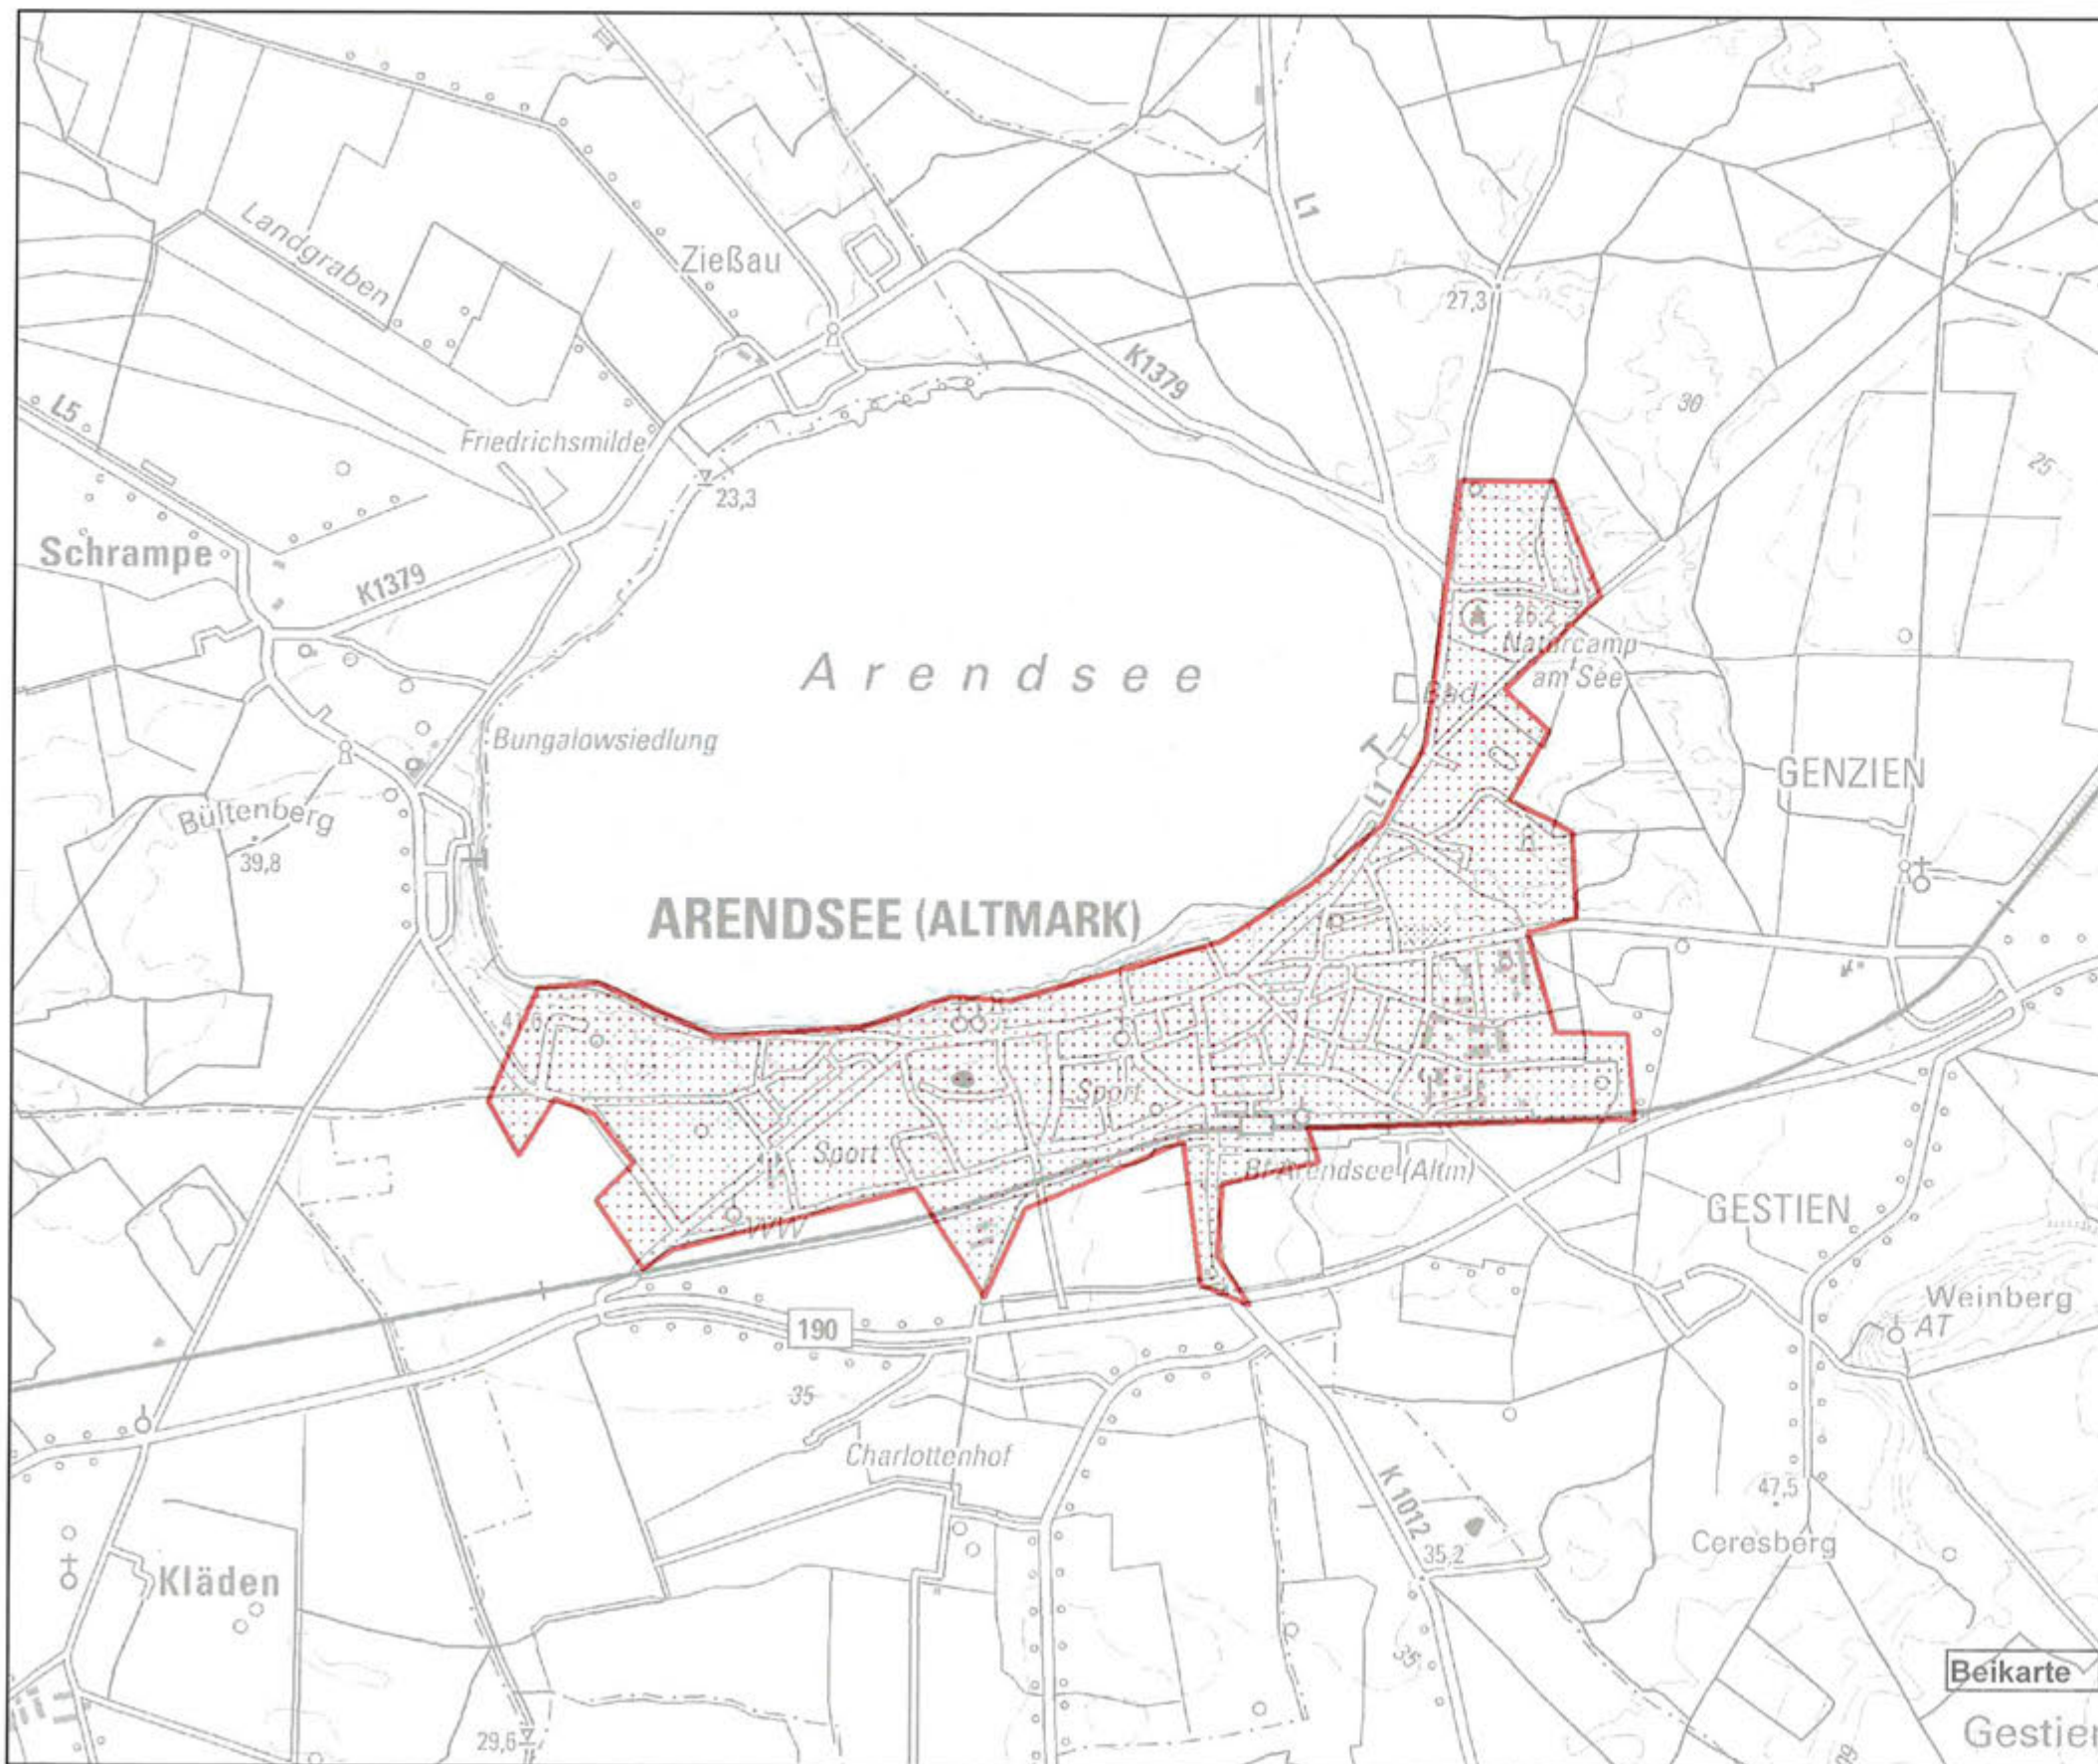

Abgrenzung des Zentralen Ortes

Karte : Festlegung des Zentralen Ortes

Maßstab: 1:100.000

Legende

- Zentraler Ort des Grundzentrums Arendsee (Altmark)
- Einheitsgemeinde Arendsee (Altmark)

Beikarte : Darstellung des Zentralen Ortes

Maßstab: 1:25.000

- Zentraler Ort des Grundzentrums Arendsee (Altmark)

Genehmigung entsprechend §9 Abs. 3 Landesentwicklungsgesetz (LEntwG) des Landes Sachsen-Anhalt am 23.04.2018 ausgefertigt: Salzwedel, den 08.05.18



Carsten Wulfänger
Vorsitzender



Kartengrundlage:
©Digitale Topographische Karte (DTK) 50 und 100 GeoBasis-DE/LVermGeo LSA, 2010 / A 18-T35.56410

Beikarte 4: Grundzentrum Arneburg

Regionale Planungsgemeinschaft
Altmark
Ackerstraße 13
29410 Hansestadt Salzwedel

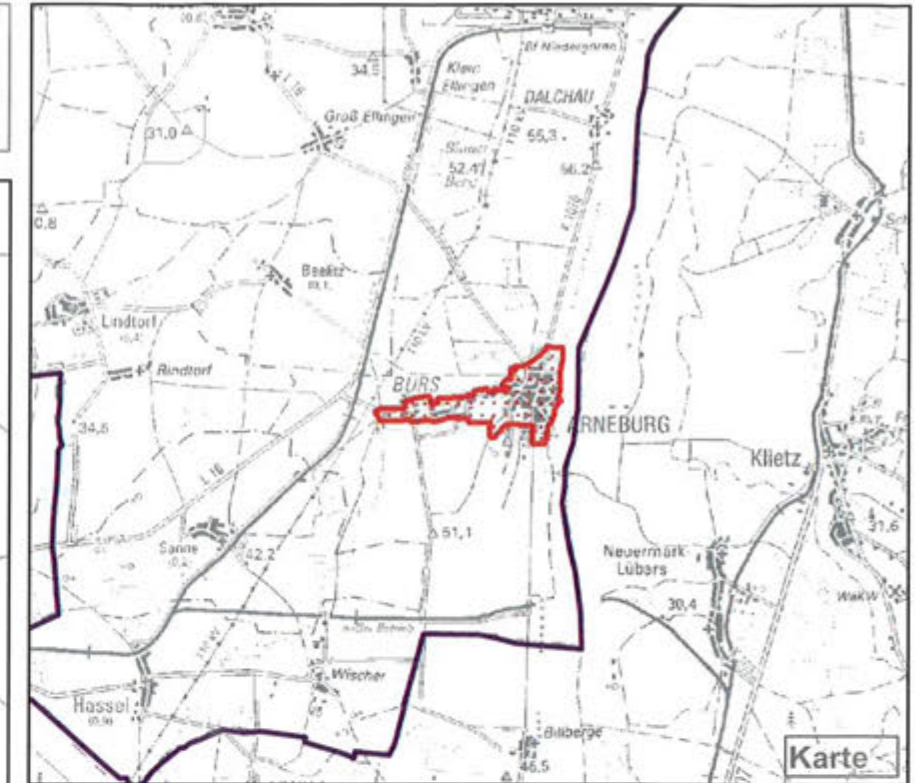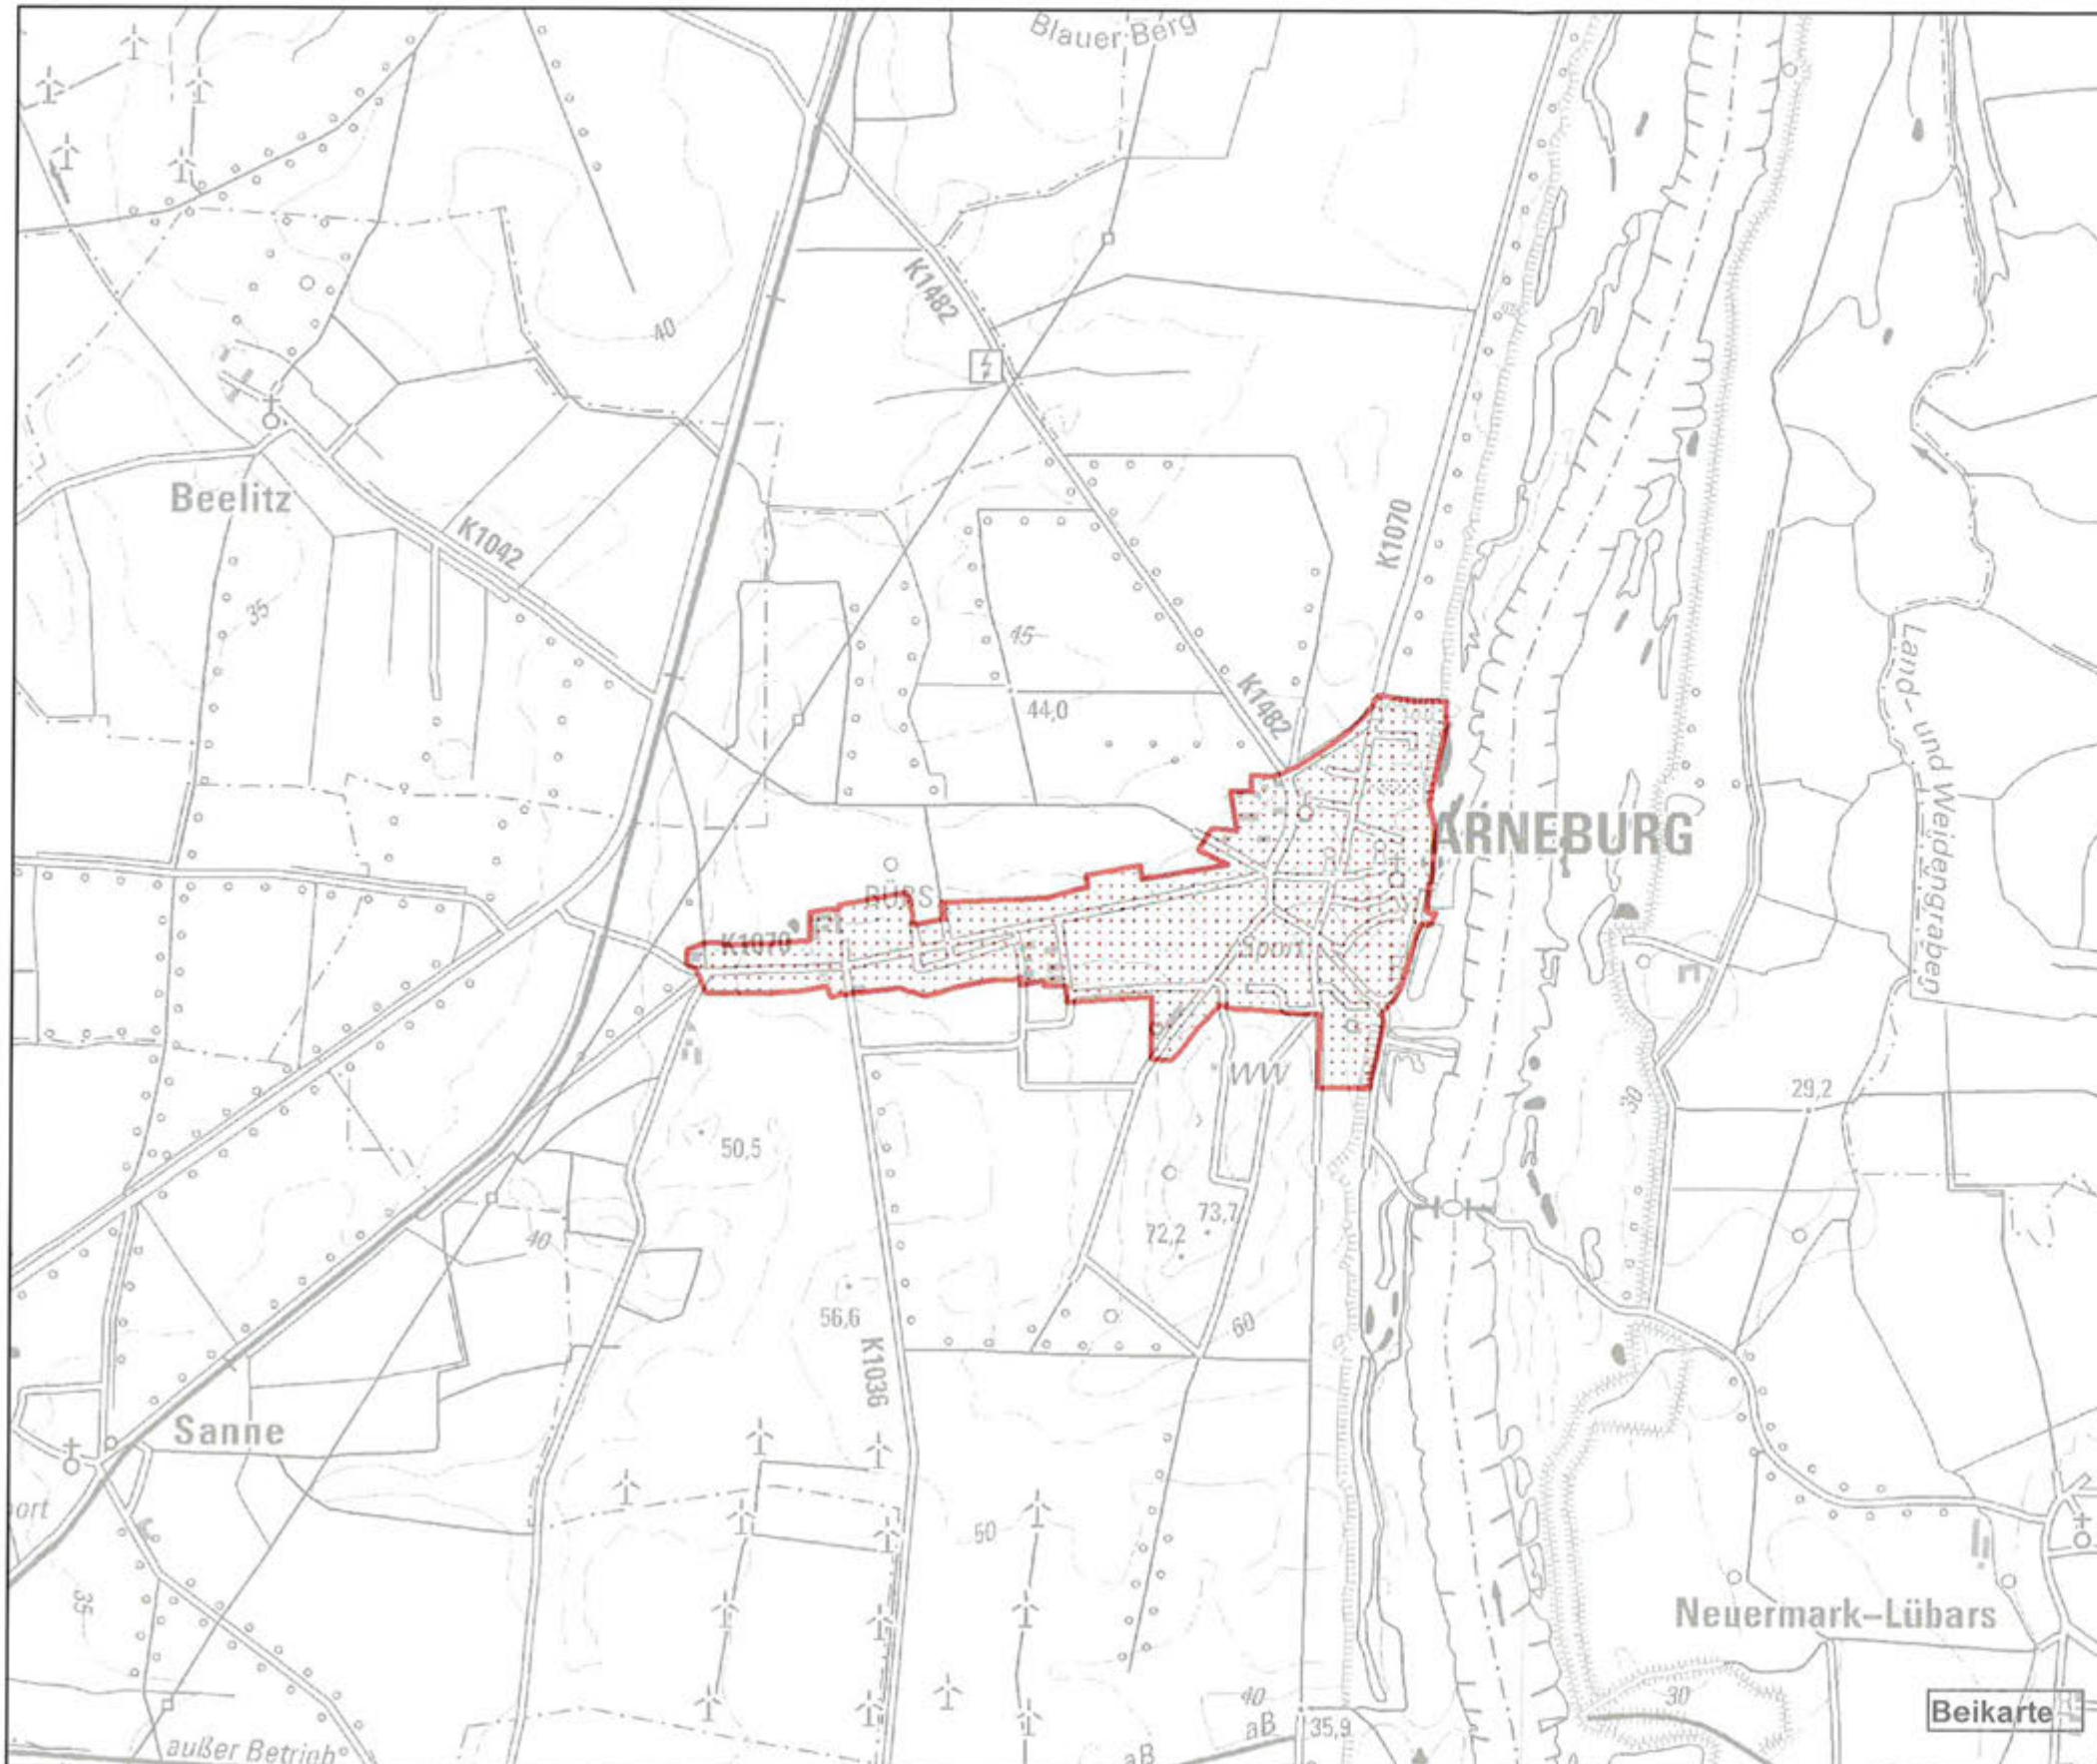

Abgrenzung des Zentralen Ortes

Karte : Festlegung des Zentralen Ortes

Maßstab: 1:100.000

Legende

-  Zentraler Ort des Grundzentrums Arneburg
-  Verbandsgemeinde Arneburg-Goldbeck

Beikarte : Darstellung des Zentralen Ortes

Maßstab: 1:25.000

-  Zentraler Ort des Grundzentrums Arneburg

Genehmigung entsprechend §9 Abs. 3 Landesentwicklungsgesetz (LEntwG) des Landes Sachsen-Anhalt am 23.04.2018 ausgefertigt: Salzwedel, den 08.05.18



Carsten Wulfänger
Vorsitzender



Kartengrundlage:
©Digitale Topographische Karte (DTK) 50 und 100 GeoBasis-DE/ LVermGeo LSA, 2010/A 18-T35-56410

Beikarte 5: Grundzentrum Beetzendorf

Regionale Planungsgemeinschaft
Altmark
Ackerstraße 13
29410 Hansestadt Salzwedel

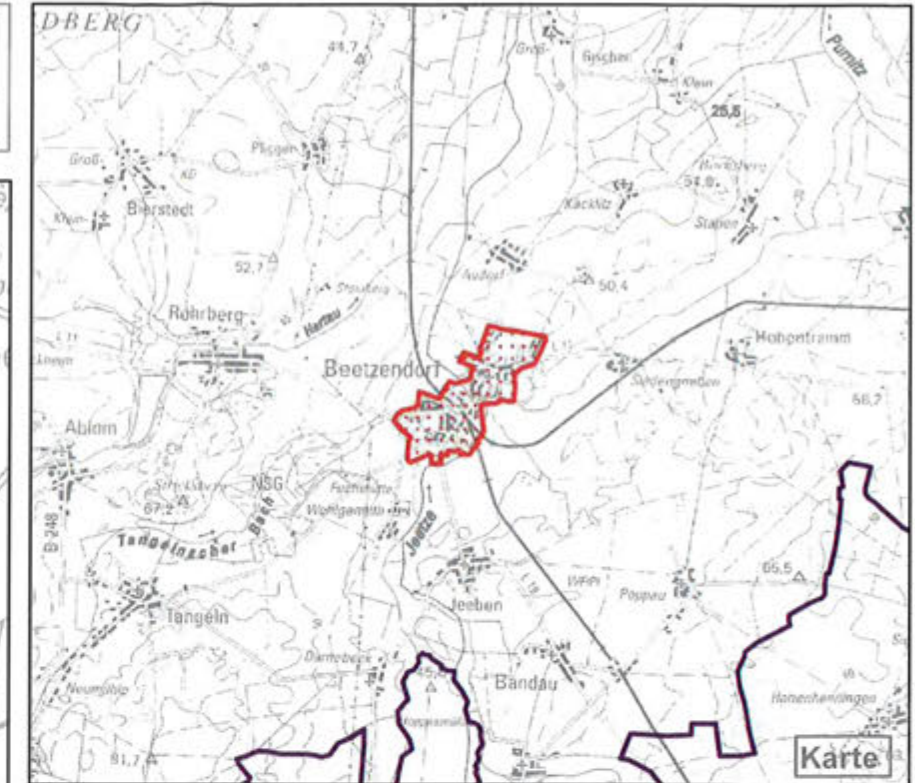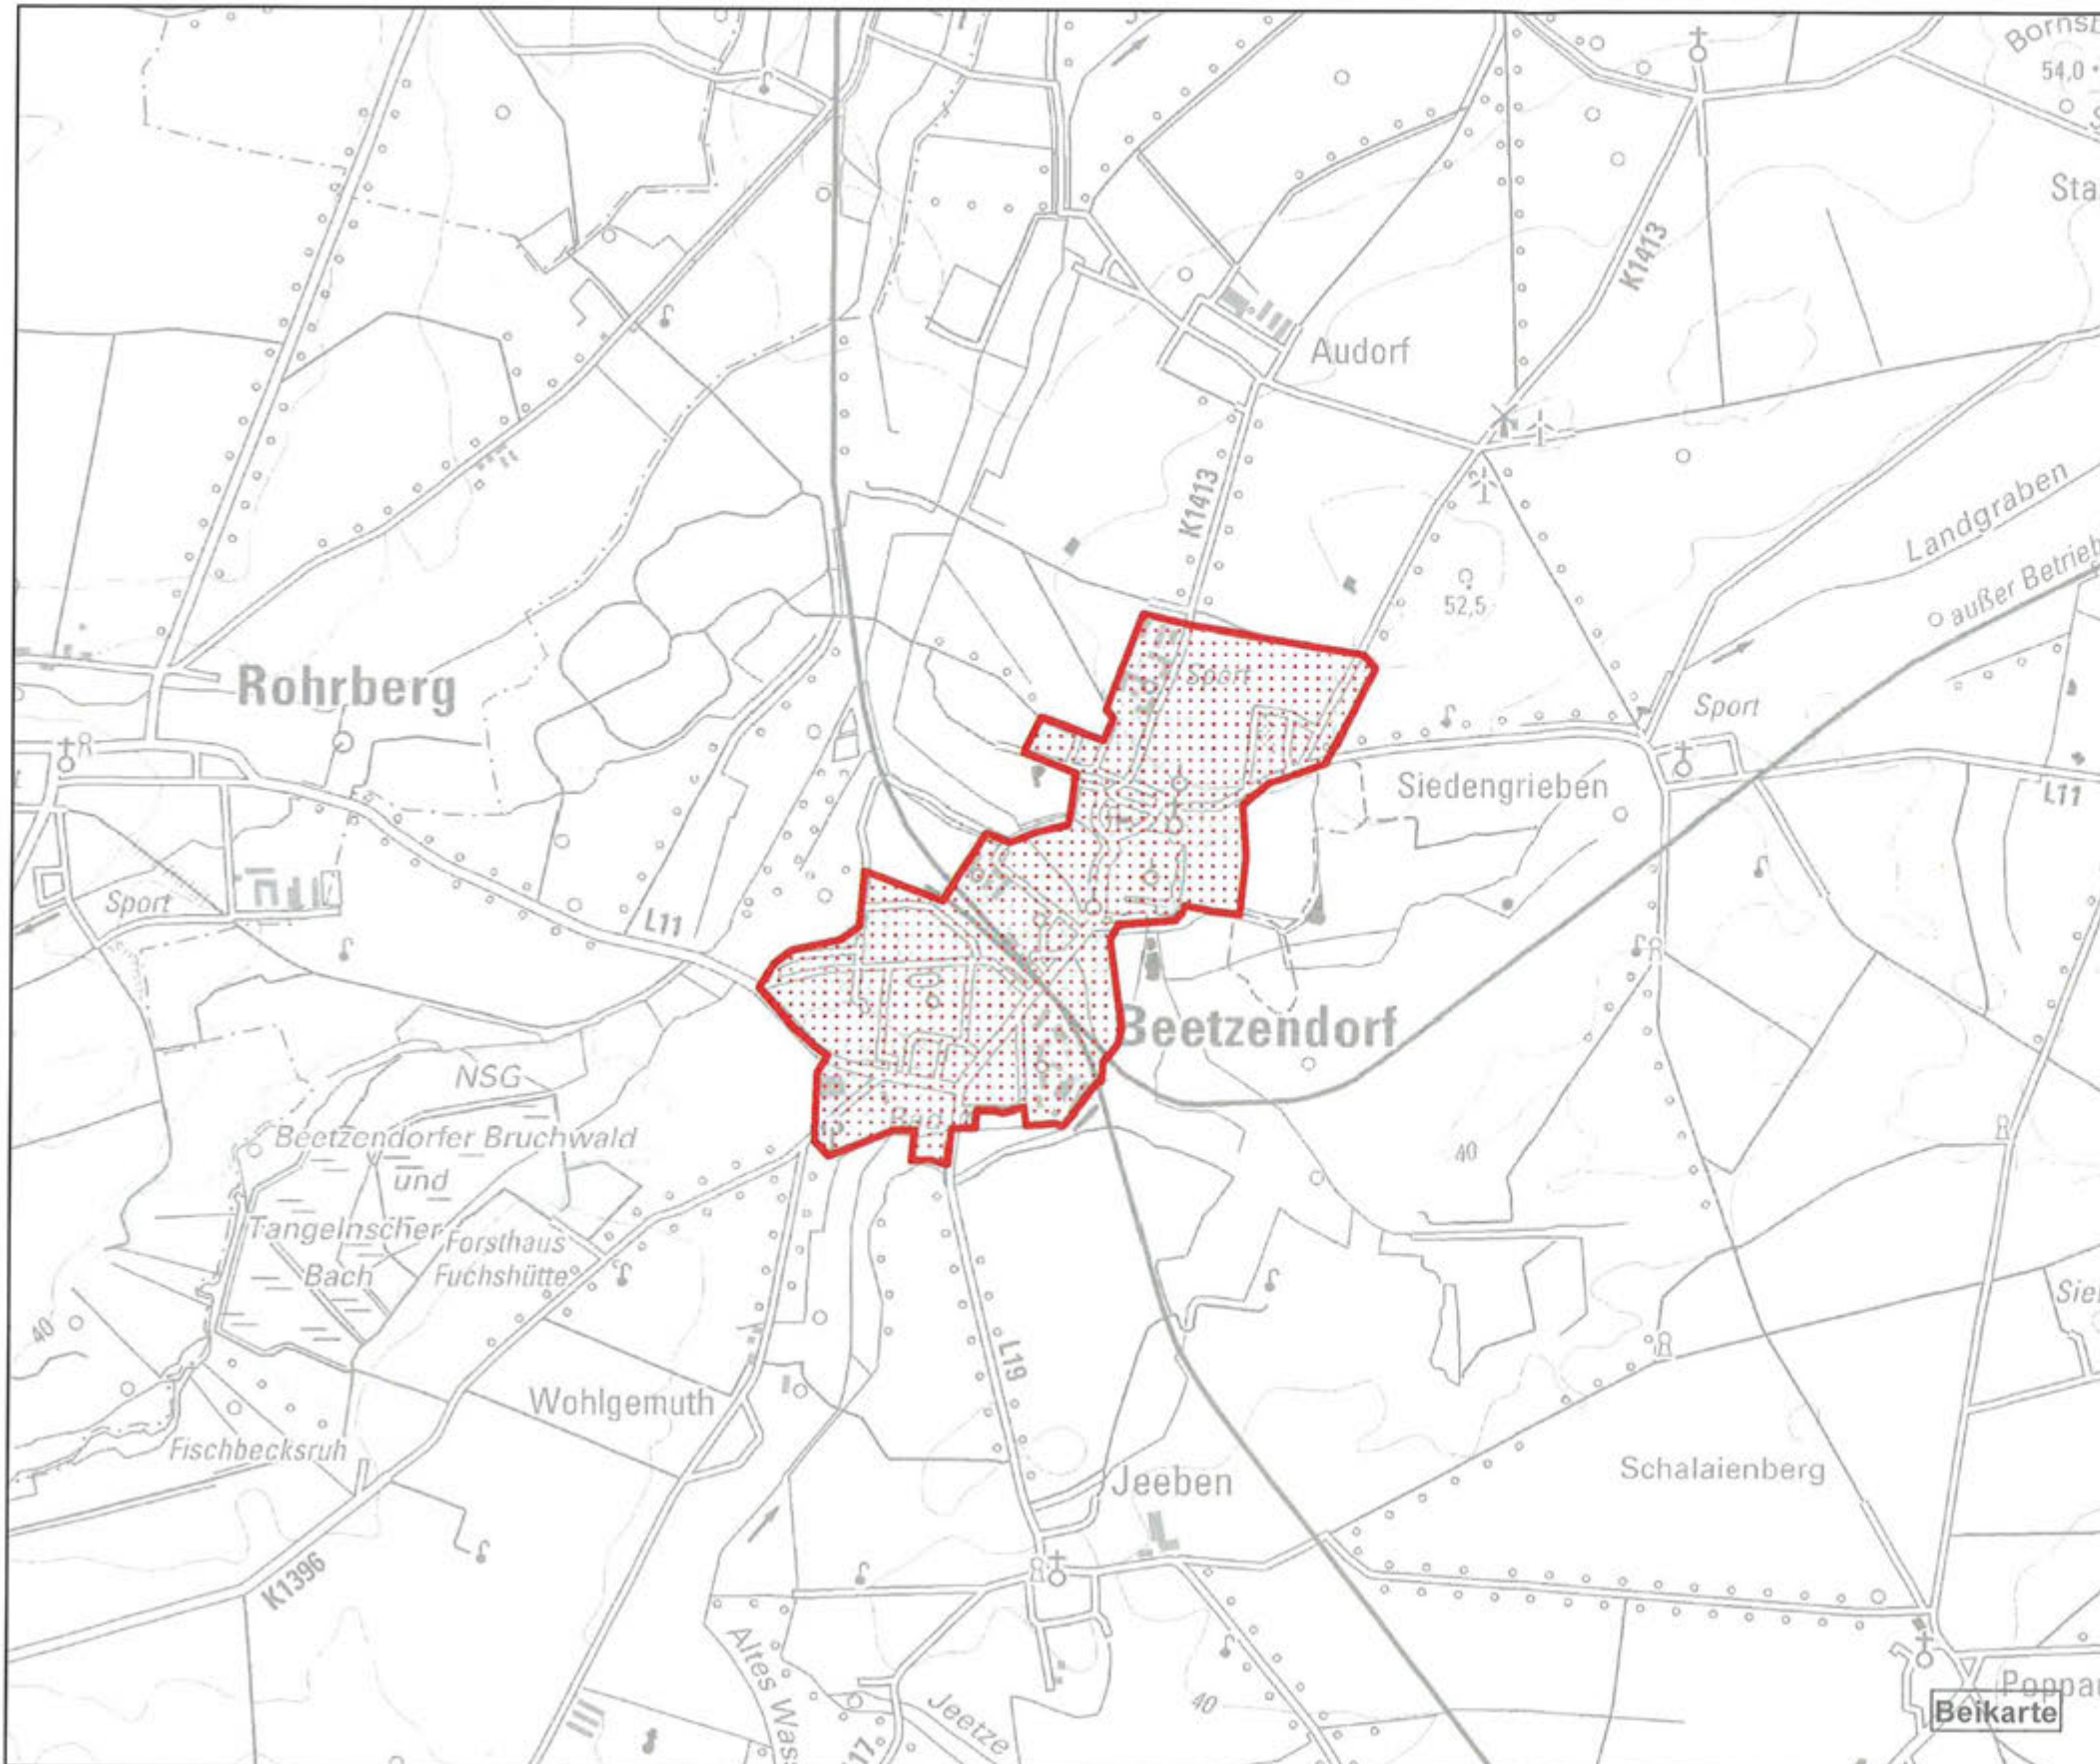


Abgrenzung des Zentralen Ortes

Karte : Festlegung des Zentralen Ortes

Maßstab: 1:100.000

Legende

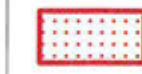-  Zentraler Ort des Grundzentrums Beetzendorf
-  Verbandsgemeinde Beetzendorf-Diesdorf

Beikarte : Darstellung des Zentralen Ortes

Maßstab: 1:25.000

-  Zentraler Ort des Grundzentrums Beetzendorf

Genehmigung entsprechend §9 Abs. 3 Landesentwicklungsgesetz (LEntwG) des Landes Sachsen-Anhalt am 23.04.2018 ausgefertigt: Salzwedel, den 09.05.18



Carsten Wulfänger
Vorsitzender



Kartengrundlage:
©Digitale Topographische Karte (DTK) 50 und 100 GeoBasis-DE/ LVermGeo LSA, 2010 / A 18-T35.56410

Beikarte 6: Grundzentrum Bismark (Altmark)

Regionale Planungsgemeinschaft
Altmark
Ackerstraße 13
29410 Hansestadt Salzwedel

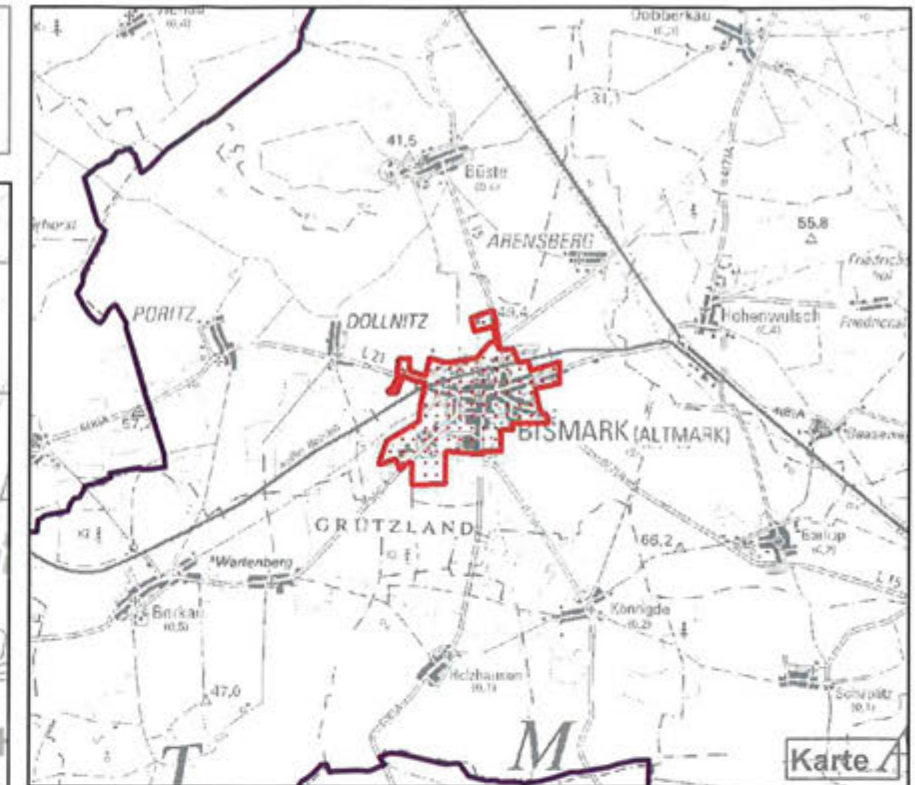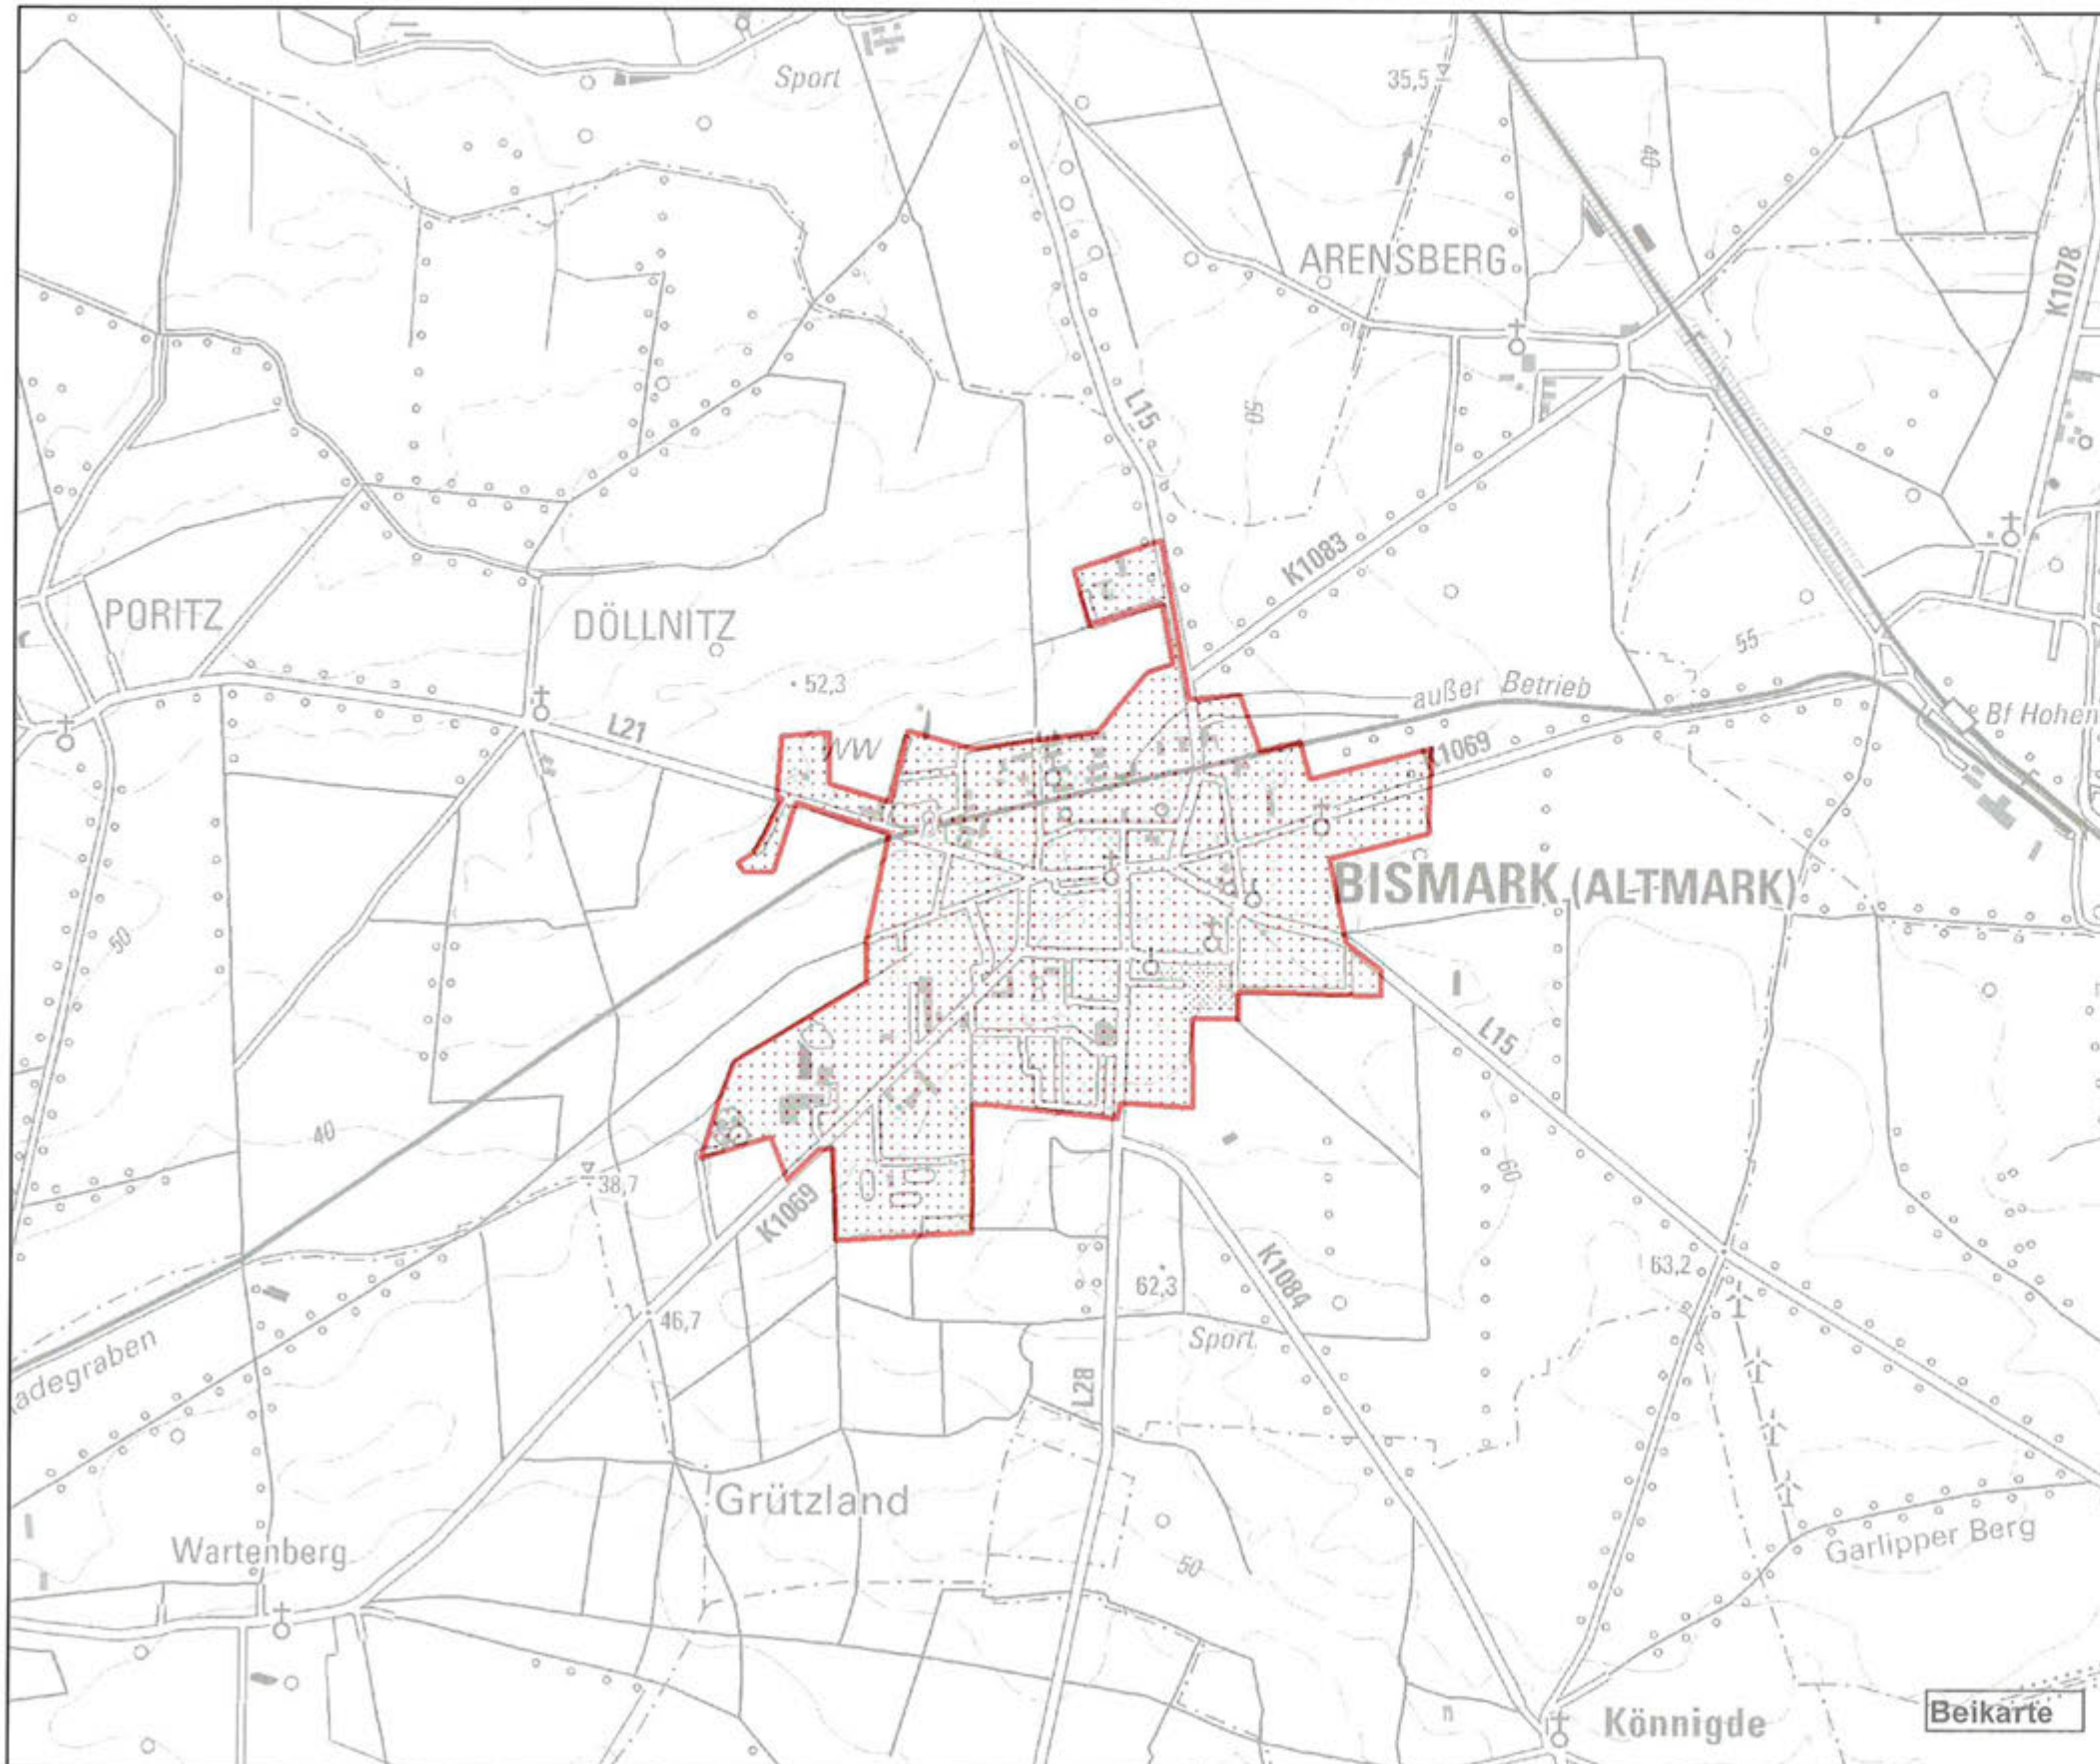

Abgrenzung des Zentralen Ortes

Karte : Festlegung des Zentralen Ortes

Maßstab: 1:100.000

Legende

-  Zentraler Ort des Grundzentrums Bismark (Altmark)
-  Einheitsgemeinde Bismark

Beikarte : Darstellung des Zentralen Ortes

Maßstab: 1:25.000

-  Zentraler Ort des Grundzentrums Bismark (Altmark)

Genehmigung entsprechend §9 Abs. 3 Landesentwicklungsgesetz (LEntwG) des Landes Sachsen-Anhalt am 23.04.2018 ausgefertigt: Salzwedel, den 08.05.18



Carsten Wulfänger
Vorsitzender



Kartengrundlage:
©Digitale Topographische Karte (DTK) 50 und 100 GeoBasis-DE/ LVermGeo LSA, 2010/A 18-T35 56410

Beikarte 7: Grundzentrum Goldbeck

Regionale Planungsgemeinschaft
Altmark
Ackerstraße 13
29410 Hansestadt Salzwedel

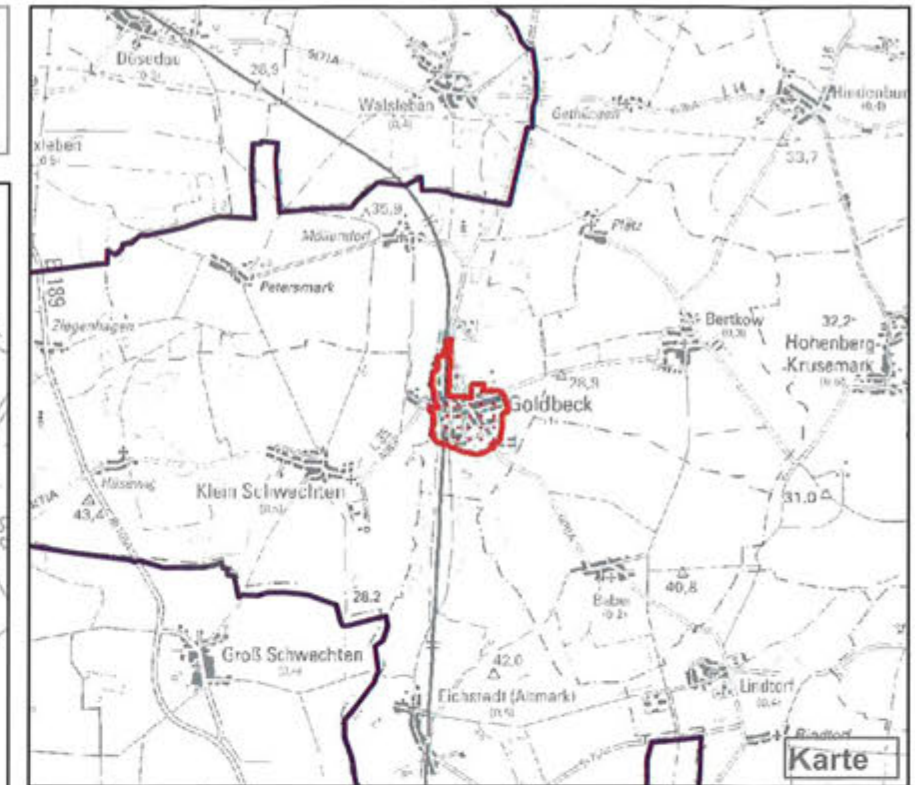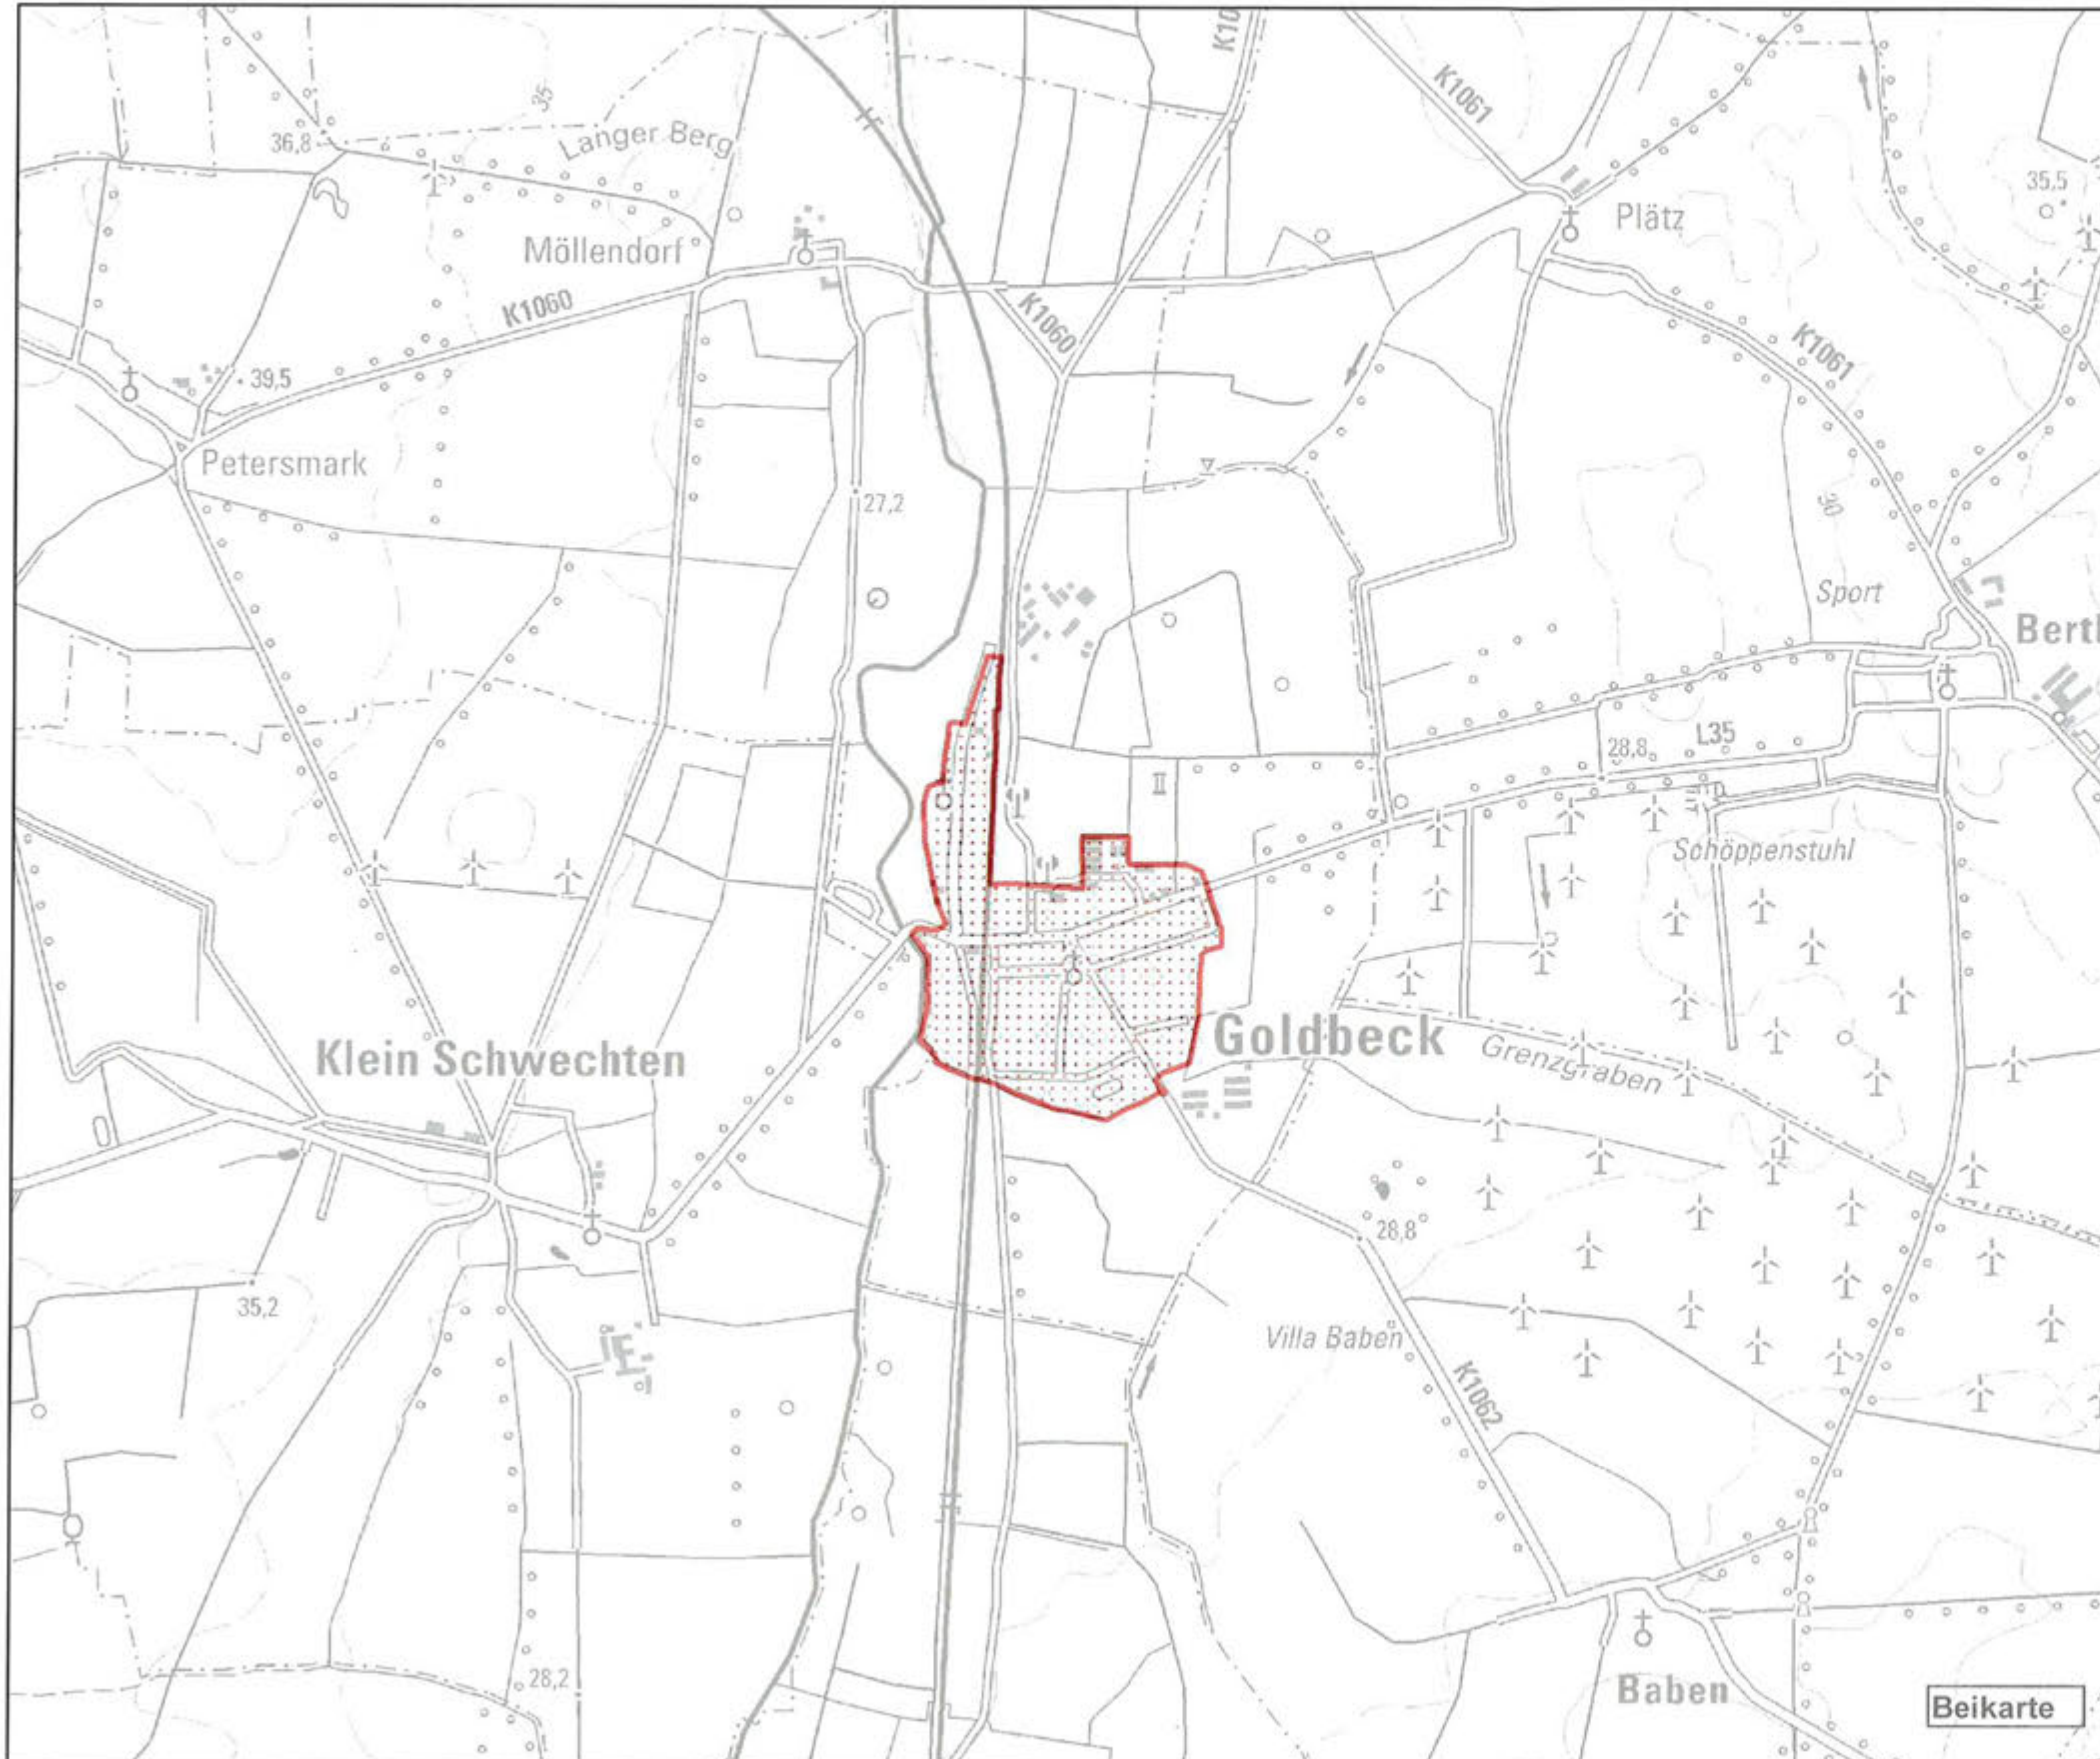

Abgrenzung des Zentralen Ortes

Karte : Festlegung des Zentralen Ortes

Maßstab: 1:100.000

Legende

-  Zentraler Ort des Grundzentrums Goldbeck
-  Verbandsgemeinde Arneburg-Goldbeck

Beikarte : Darstellung des Zentralen Ortes

Maßstab: 1:25.000

-  Zentraler Ort des Grundzentrums Goldbeck

Genehmigung entsprechend §9 Abs. 3 Landesentwicklungsgesetz (LEntwG) des Landes Sachsen-Anhalt am 23.04.2018 ausgefertigt: Salzwedel, den 28.05.18




Carsten Wulfänger
Vorsitzender



Kartengrundlage:
©Digitale Topographische Karte (DTK) 50 und 100 GeoBasis-DE/ LVermGeo LSA, 2010 / A 18, 135.56410

Beikarte 8: Grundzentrum mit Teilfunktion eines Mittelzentrums Hansestadt Gardelegen

Regionale Planungsgemeinschaft
Altmark
Ackerstraße 13
29410 Hansestadt Salzwedel

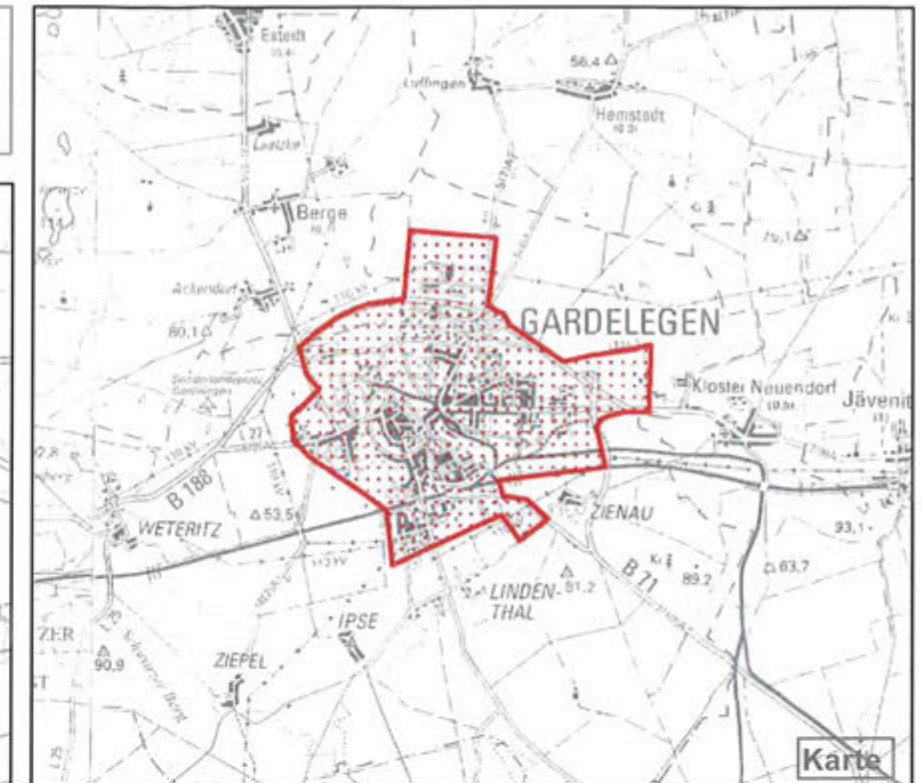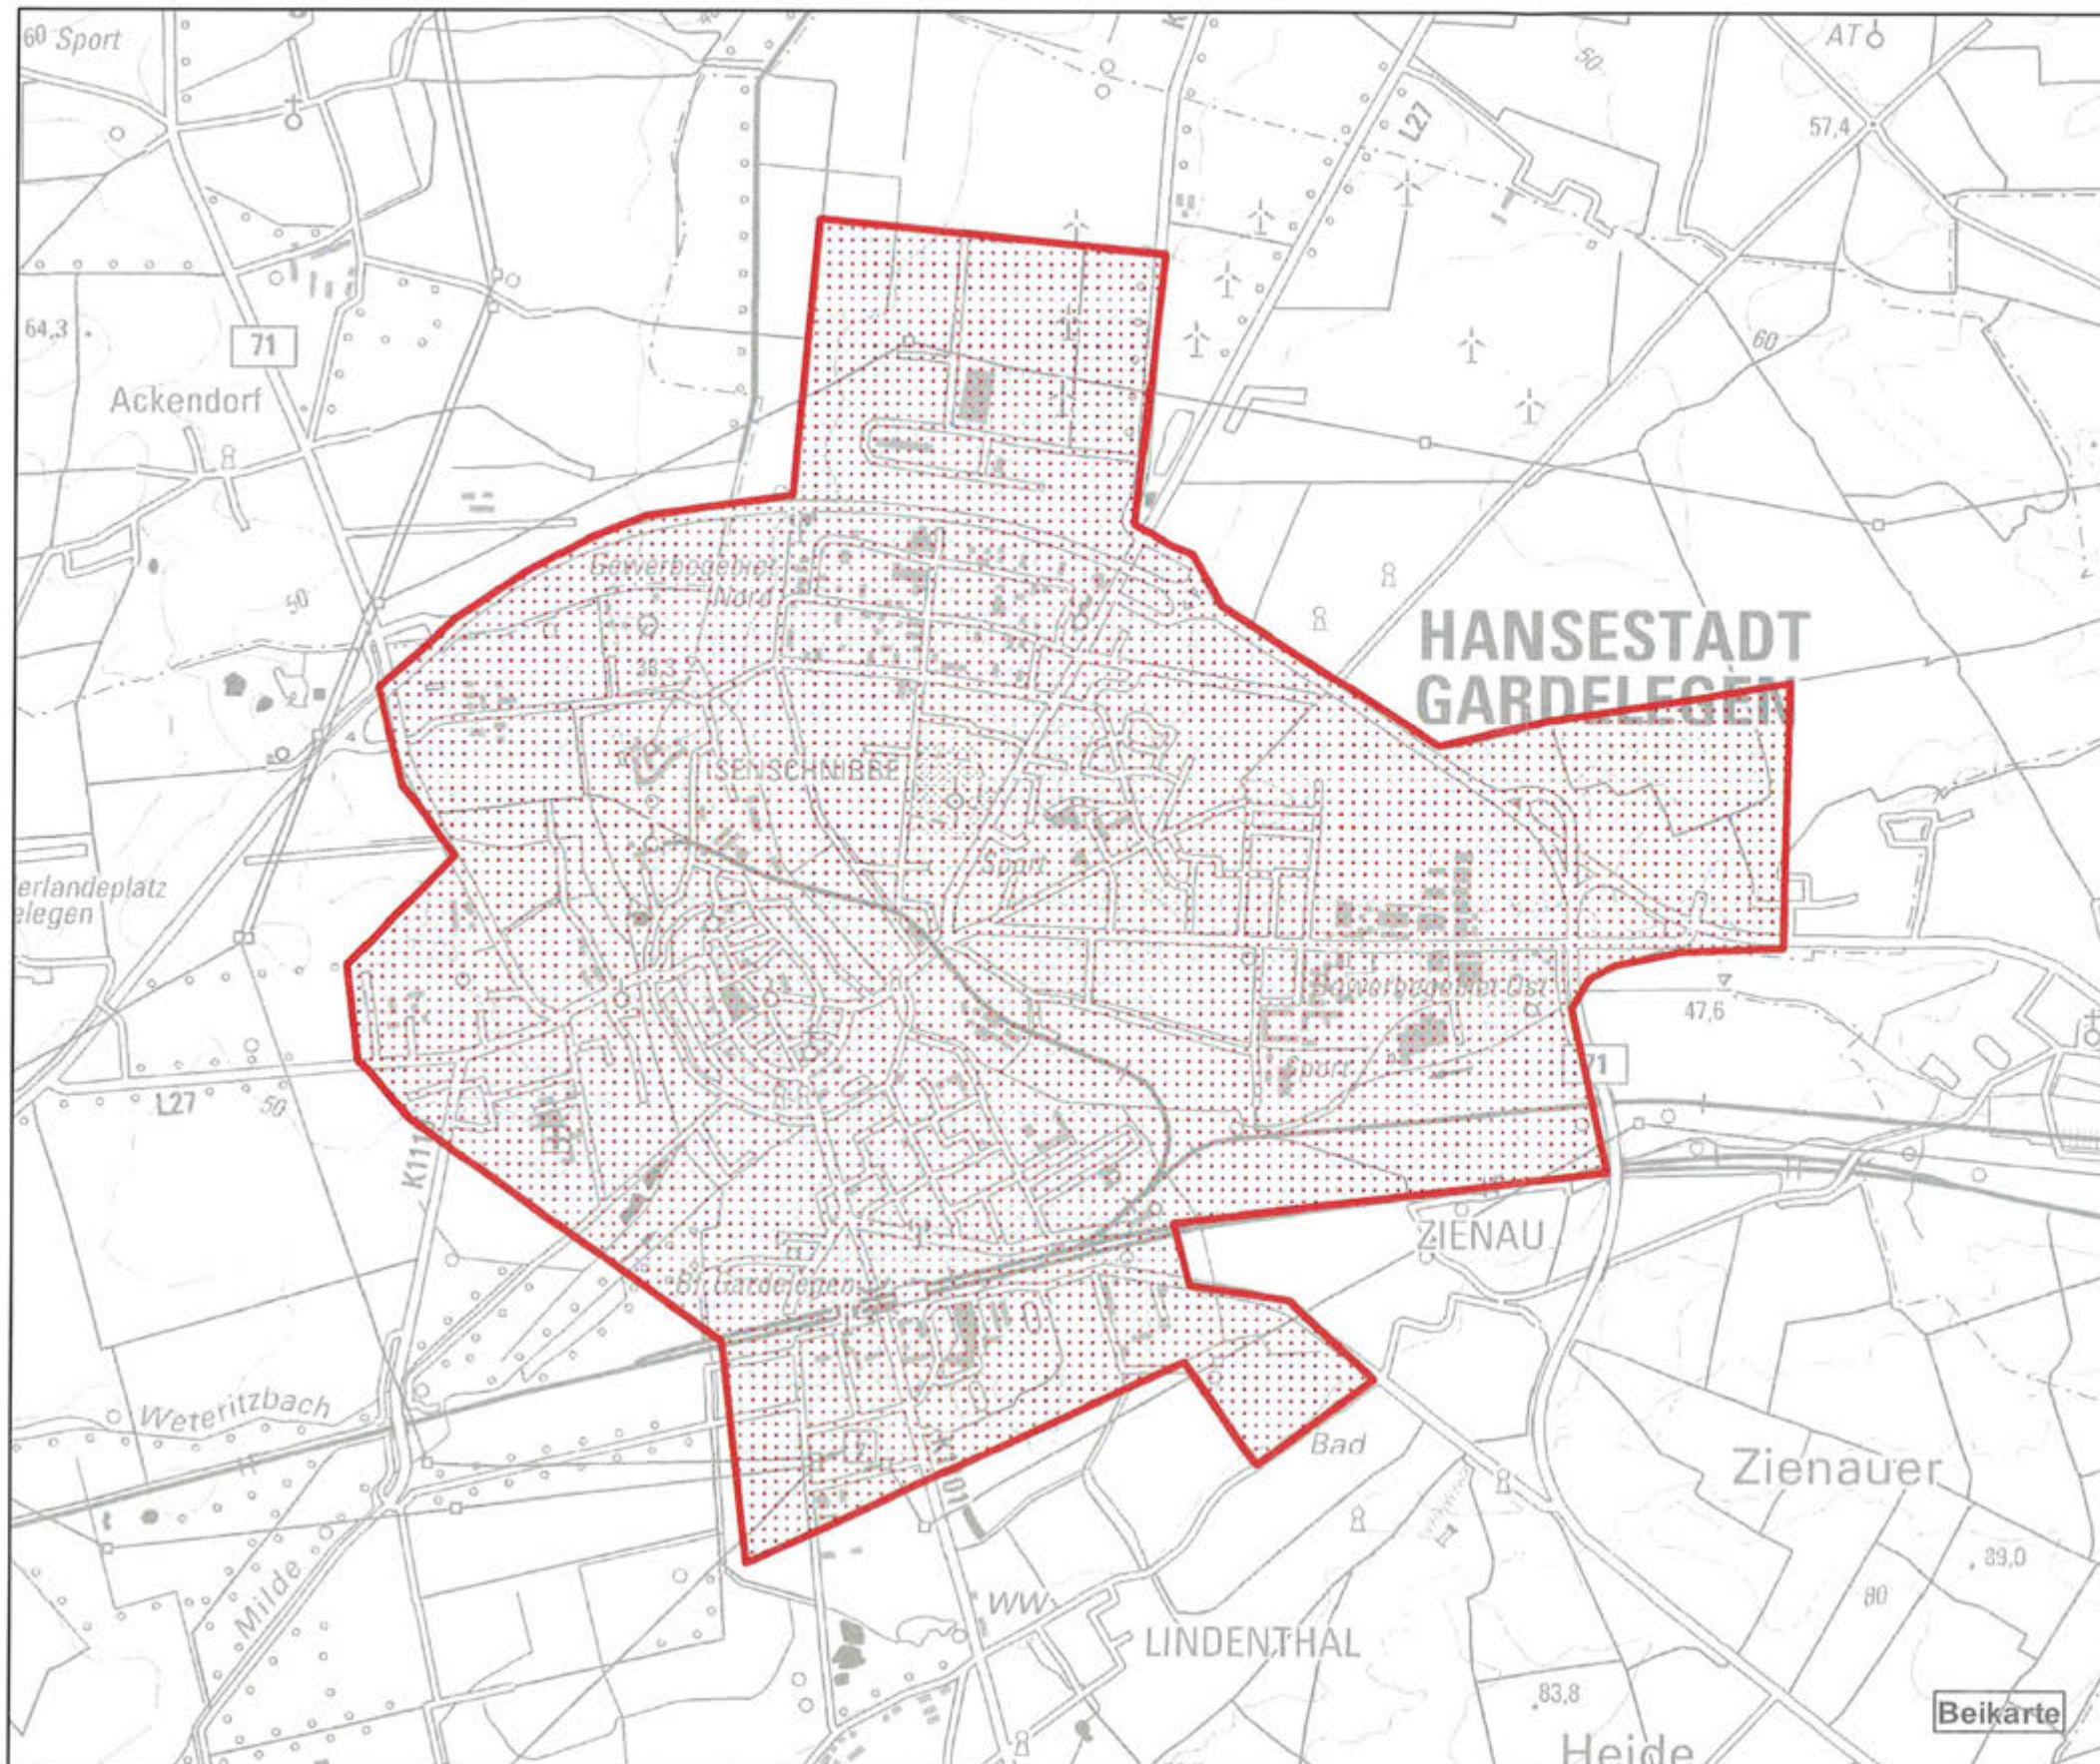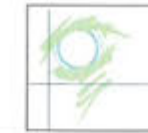

Abgrenzung des Zentralen Ortes

Karte : Festlegung des Zentralen Ortes

Maßstab: 1:100.000

Legende

 Zentraler Ort des Grundzentrums mit Teilfunktion eines Mittelzentrums Hansestadt Gardelegen

Beikarte : Darstellung des Zentralen Ortes

Maßstab: 1:25.000

 Zentraler Ort des Grundzentrums mit Teilfunktion eines Mittelzentrums Hansestadt Gardelegen

Genehmigung entsprechend §9 Abs. 3 Landesentwicklungsgesetz (LEntwG) des Landes Sachsen-Anhalt am 23.04.2018 ausgefertigt: Salzwedel, den 09.05.18




Carsten Wulfänger
Vorsitzender



Kartengrundlage:
©Digitale Topographische Karte (DTK) 50 und 100 GeoBasis-DE/ LVermGeo LSA, 2010 / A 18-T35.56410

Beikarte 9: Grundzentrum mit Teilfunktion eines Mittelzentrums Hansestadt Havelberg

Regionale Planungsgemeinschaft
Altmark
Ackerstraße 13
29410 Hansestadt Salzwedel

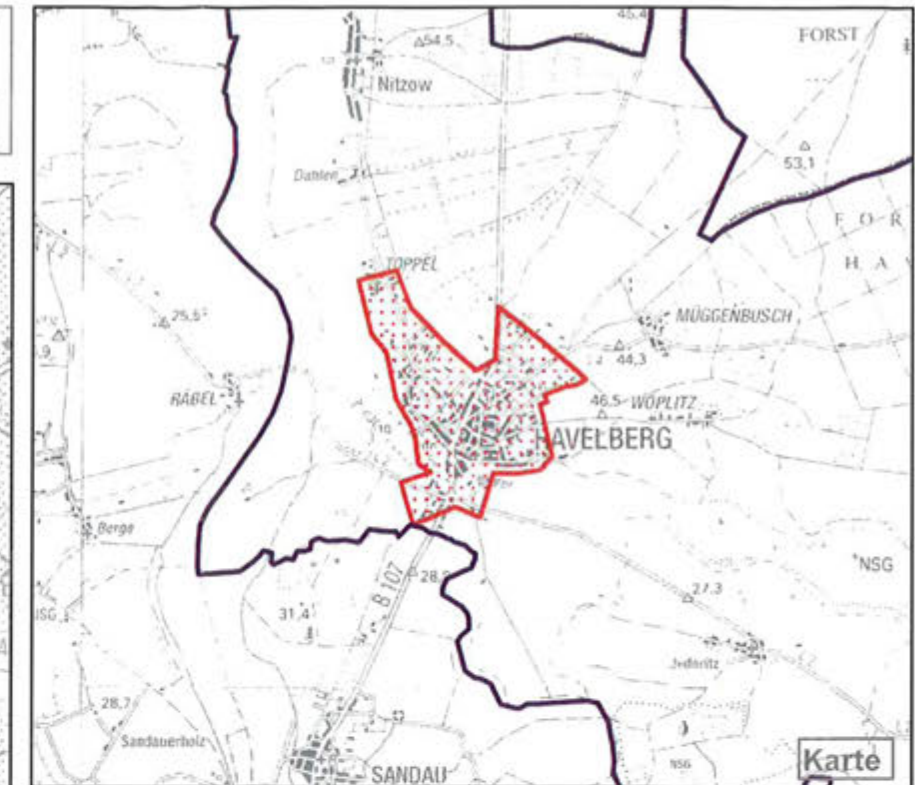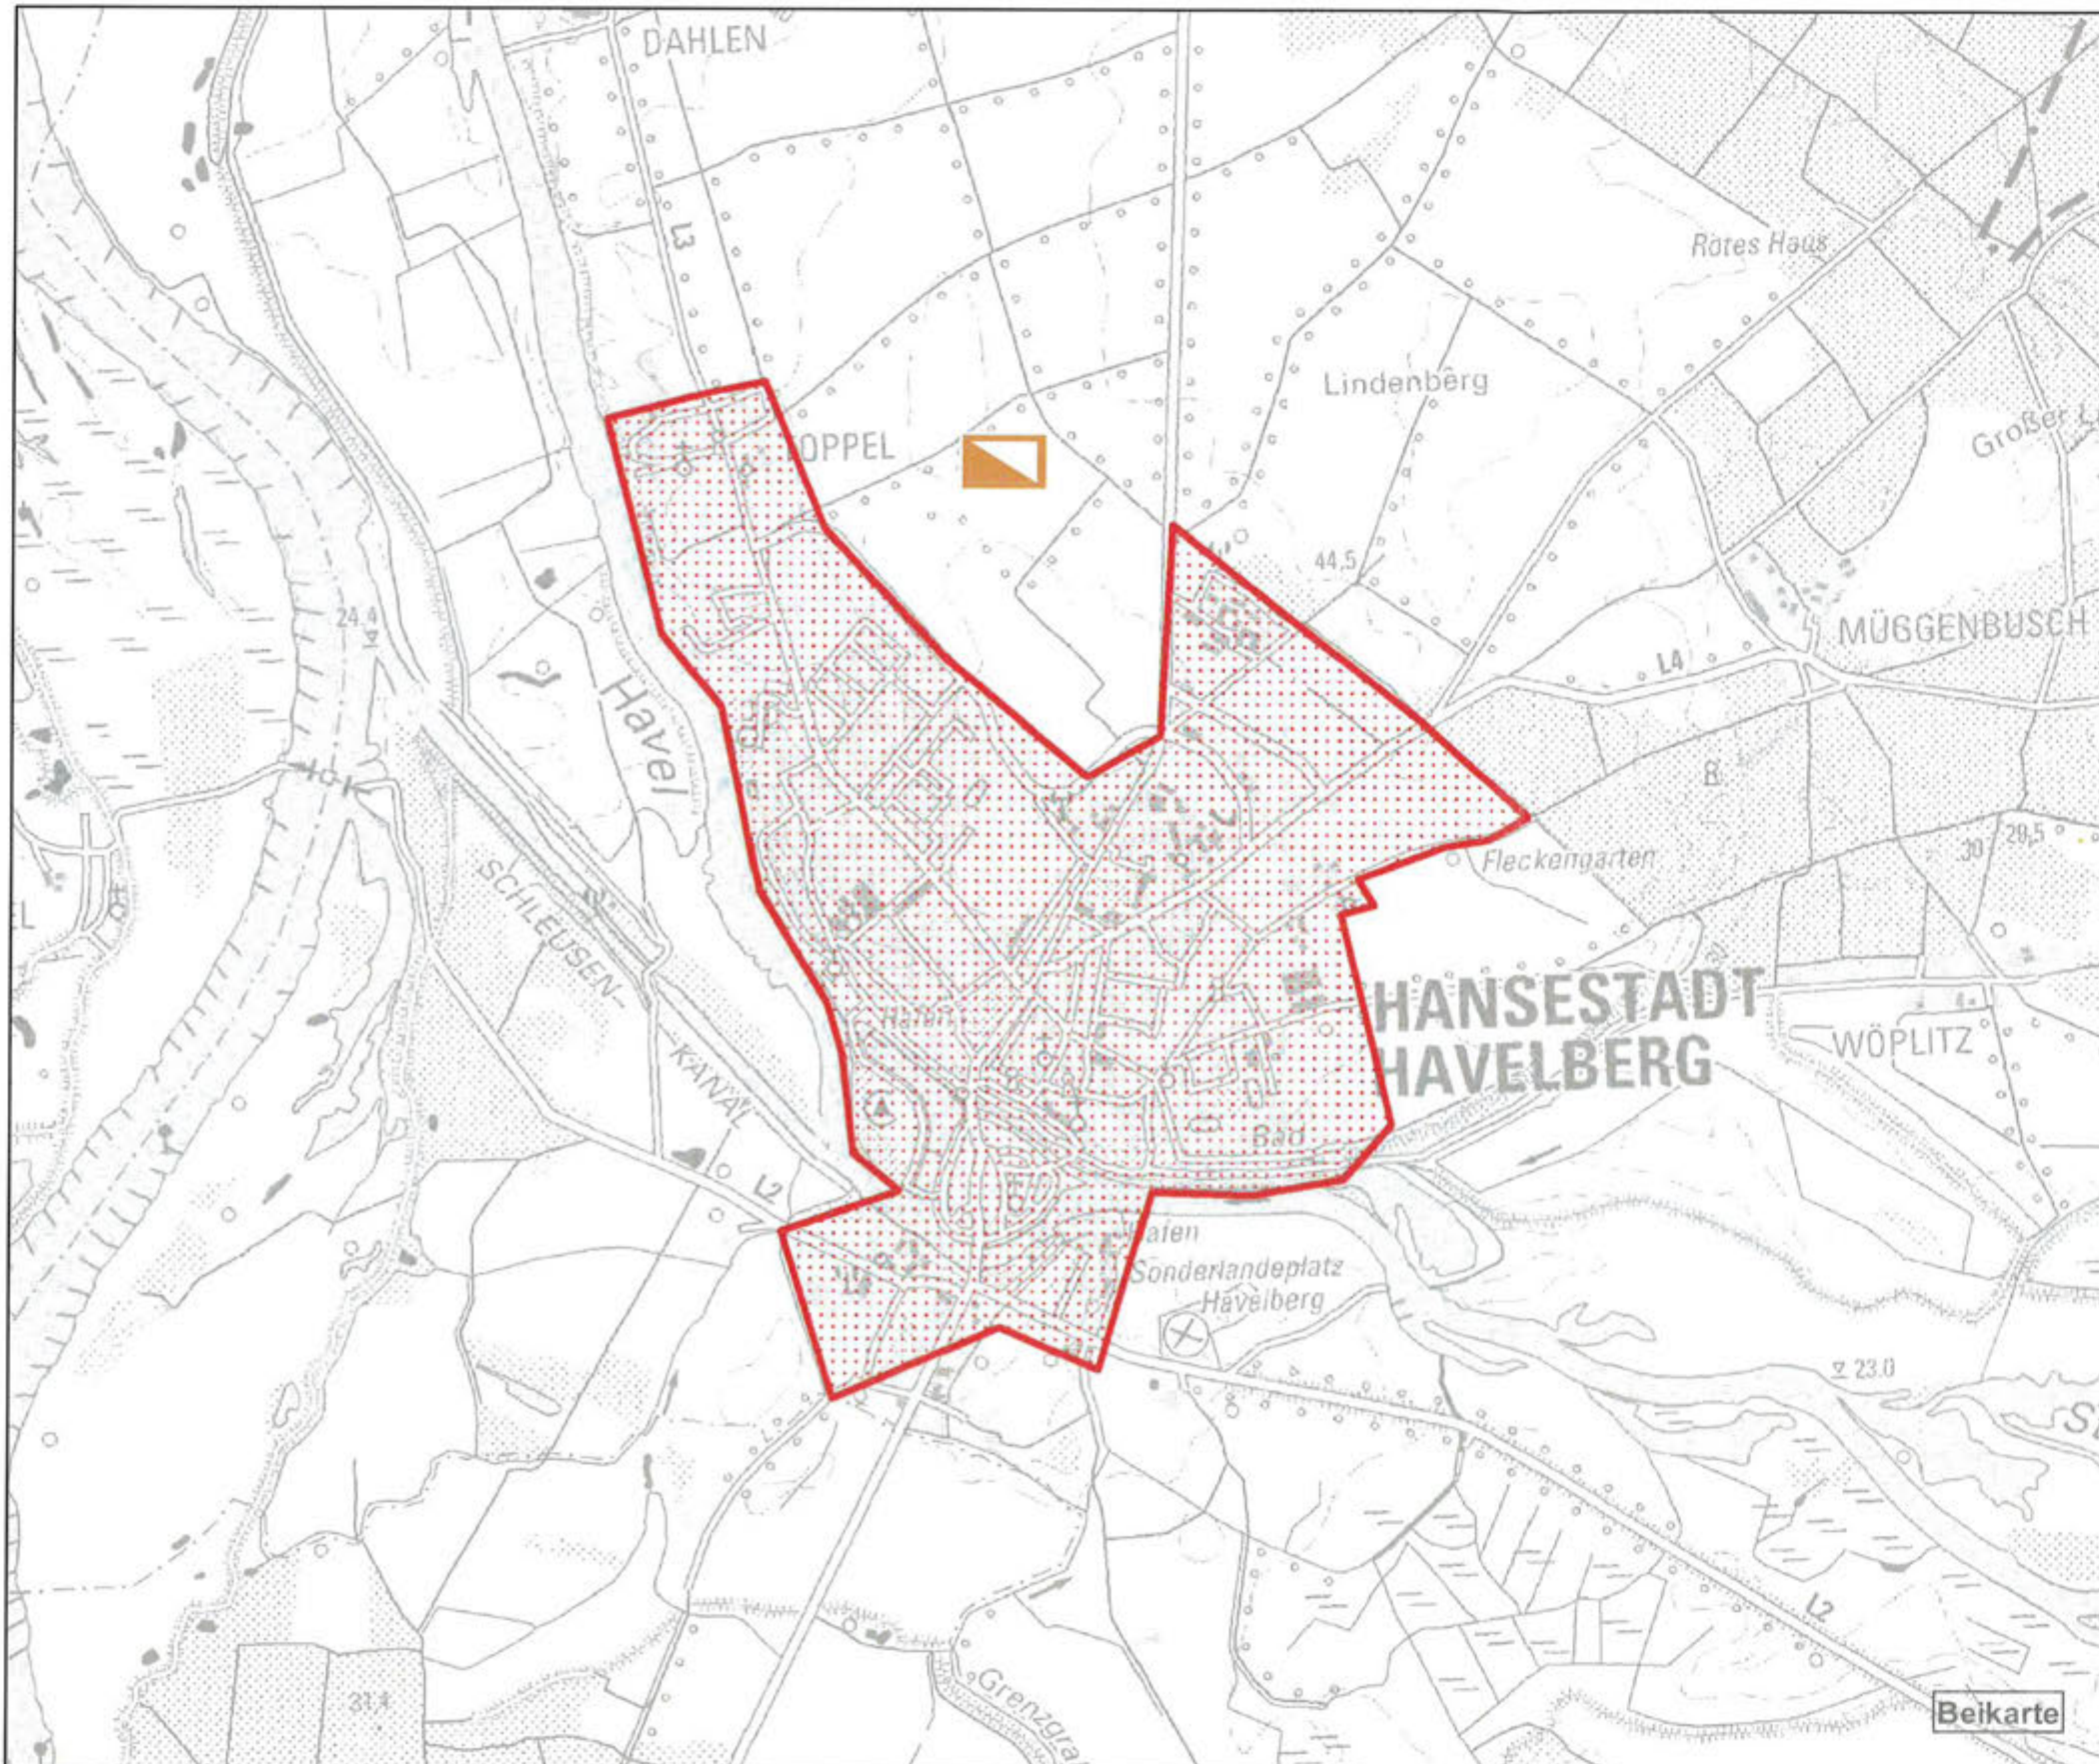

Abgrenzung des Zentralen Ortes

Karte : Festlegung des Zentralen Ortes

Maßstab: 1:100.000

Legende

- Zentrale Ort des Grundzentrums mit Teilfunktion eines Mittelzentrums Hansestadt Havelberg
- Einheitsgemeinde Hansestadt Havelberg

Beikarte : Darstellung des Zentralen Ortes

Maßstab: 1:25.000

- Zentrale Ort des Grundzentrums mit Teilfunktion eines Mittelzentrums Hansestadt Havelberg

nachrichtliche Übernahme:

- Schwerpunktstandort für Industrie und Gewerbe am Zentralen Ort

Genehmigung entsprechend §9 Abs. 3 Landesentwicklungsgesetz (LEntwG) des Landes Sachsen-Anhalt am 23.04.2018 ausgefertigt: Salzwedel, den 08.05.18



Carsten Wulfänger
Vorsitzender

Kartengrundlage:
©Digitale Topographische Karte (DTK) 50 und 100 GeoBasis-DE/ LVermGeo LSA, 2010 / A 18-T35,06410



Beikarte 10: Grundzentrum mit Teilfunktion eines Mittelzentrums Hansestadt Osterburg

Regionale Planungsgemeinschaft
Altmark
Ackerstraße 13
29410 Hansestadt Salzwedel

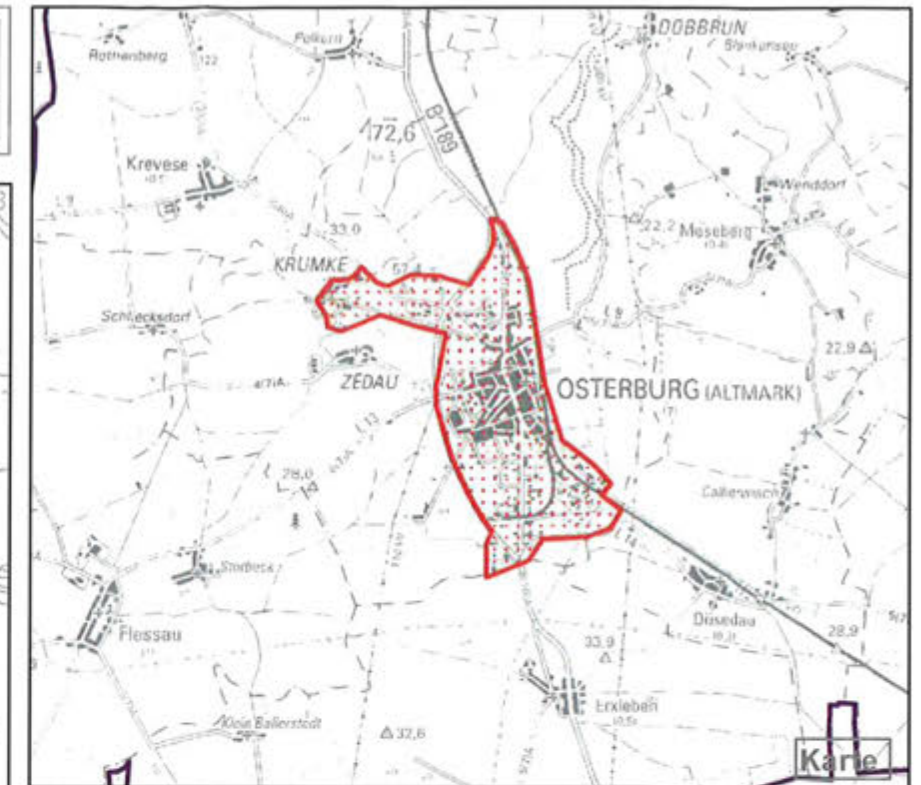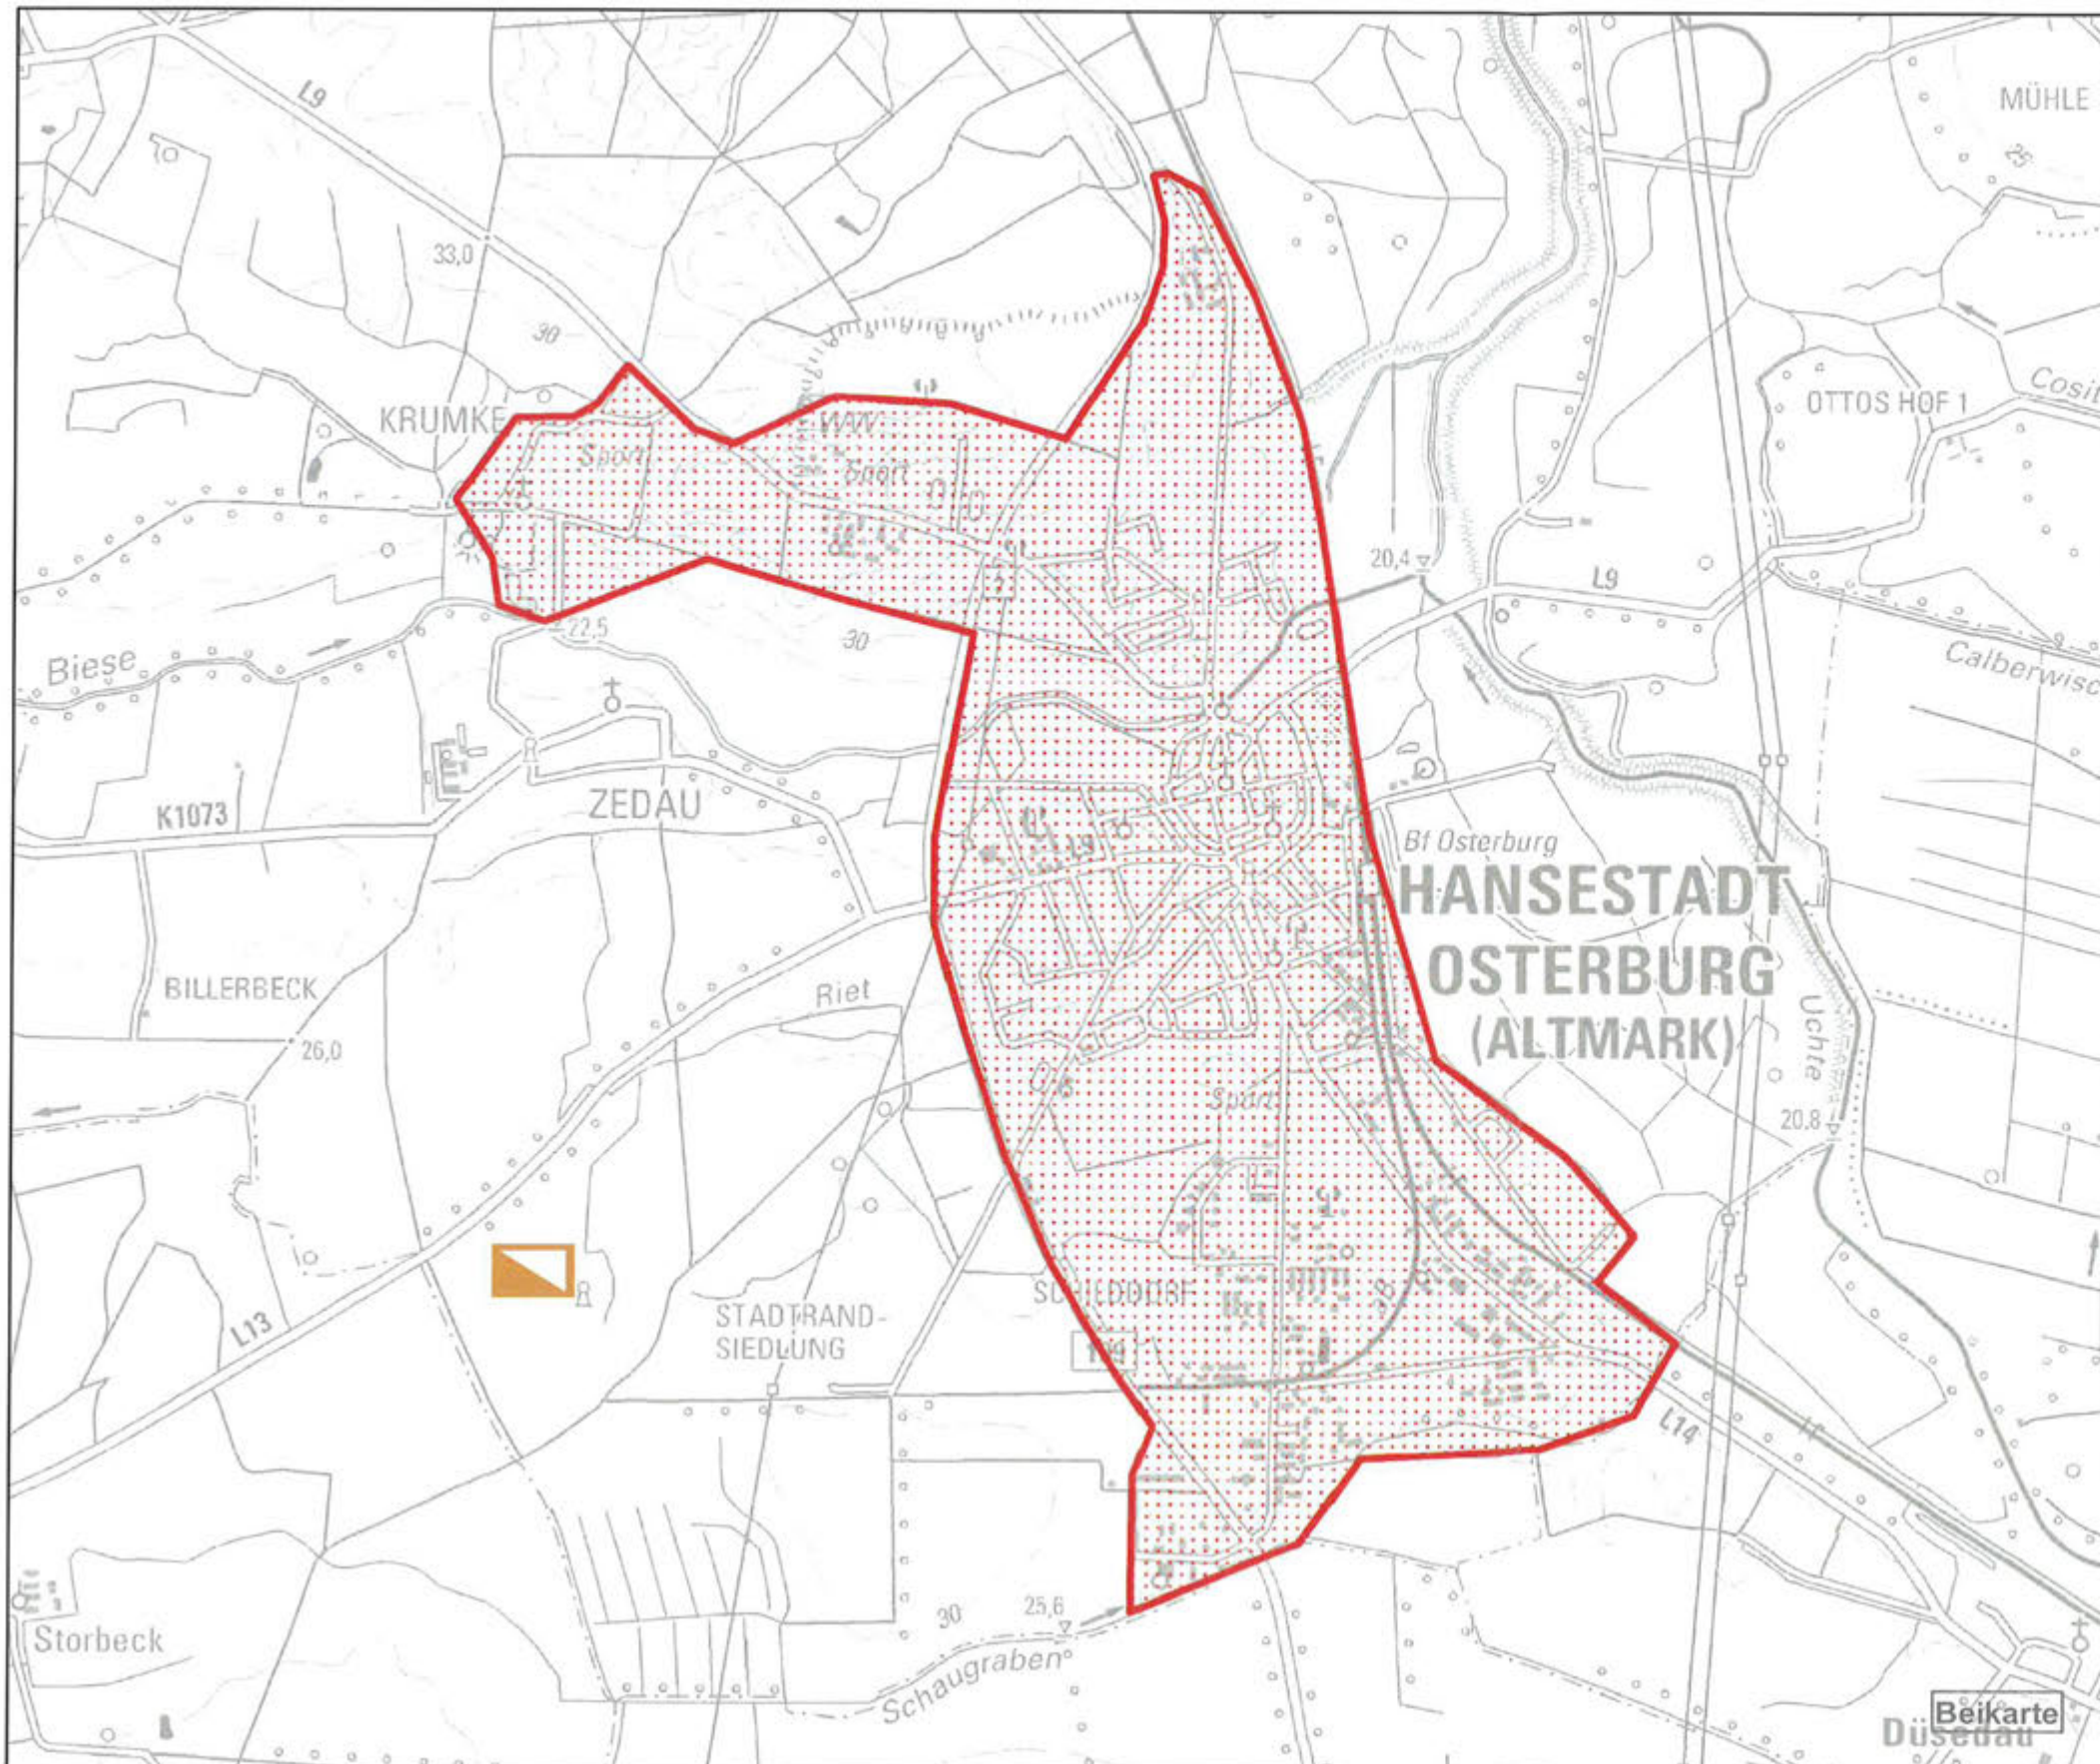

Abgrenzung des Zentralen Ortes

Karte : Festlegung des Zentralen Ortes

Maßstab: 1:100.000

Legende

- Zentrale Ort des Grundzentrums mit Teilfunktion eines Mittelzentrums Hansestadt Osterburg
- Einheitsgemeinde Hansestadt Osterburg

Beikarte : Darstellung des Zentralen Ortes

Maßstab: 1:25.000

- Zentrale Ort des Grundzentrums mit Teilfunktion eines Mittelzentrums Hansestadt Osterburg

nachrichtliche Übernahme:

- Schwerpunktstandort für Industrie und Gewerbe am Zentralen Ort

Genehmigung entsprechend §9 Abs. 3 Landesentwicklungsgesetz (LEntwG) des Landes Sachsen-Anhalt am 23.04.2018 ausgefertigt: Salzwedel, den 04.05.18



Carsten Wulfänger
Vorsitzender



Kartengrundlage:
©Digitale Topographische Karte (DTK) 50 und 100 GeoBasis-DE/ LVermGeo LSA, 2010/A 18-T45.56410

Beikarte 11: Grundzentrum Hansestadt Seehausen (Altmark)

Regionale Planungsgemeinschaft
Altmark
Ackerstraße 13
29410 Hansestadt Salzwedel

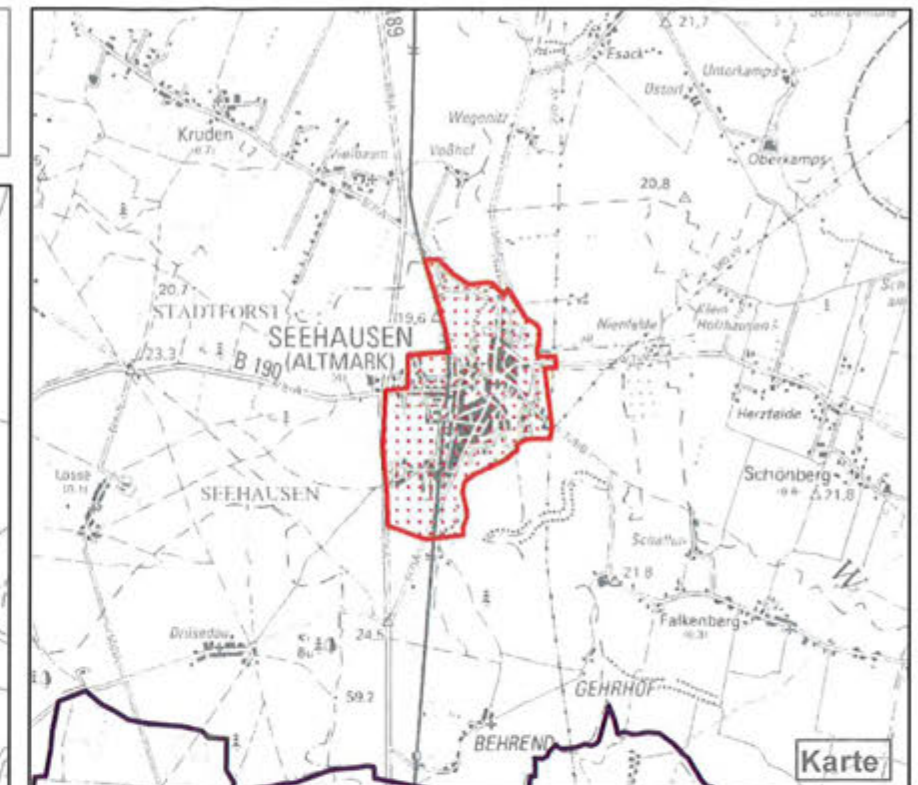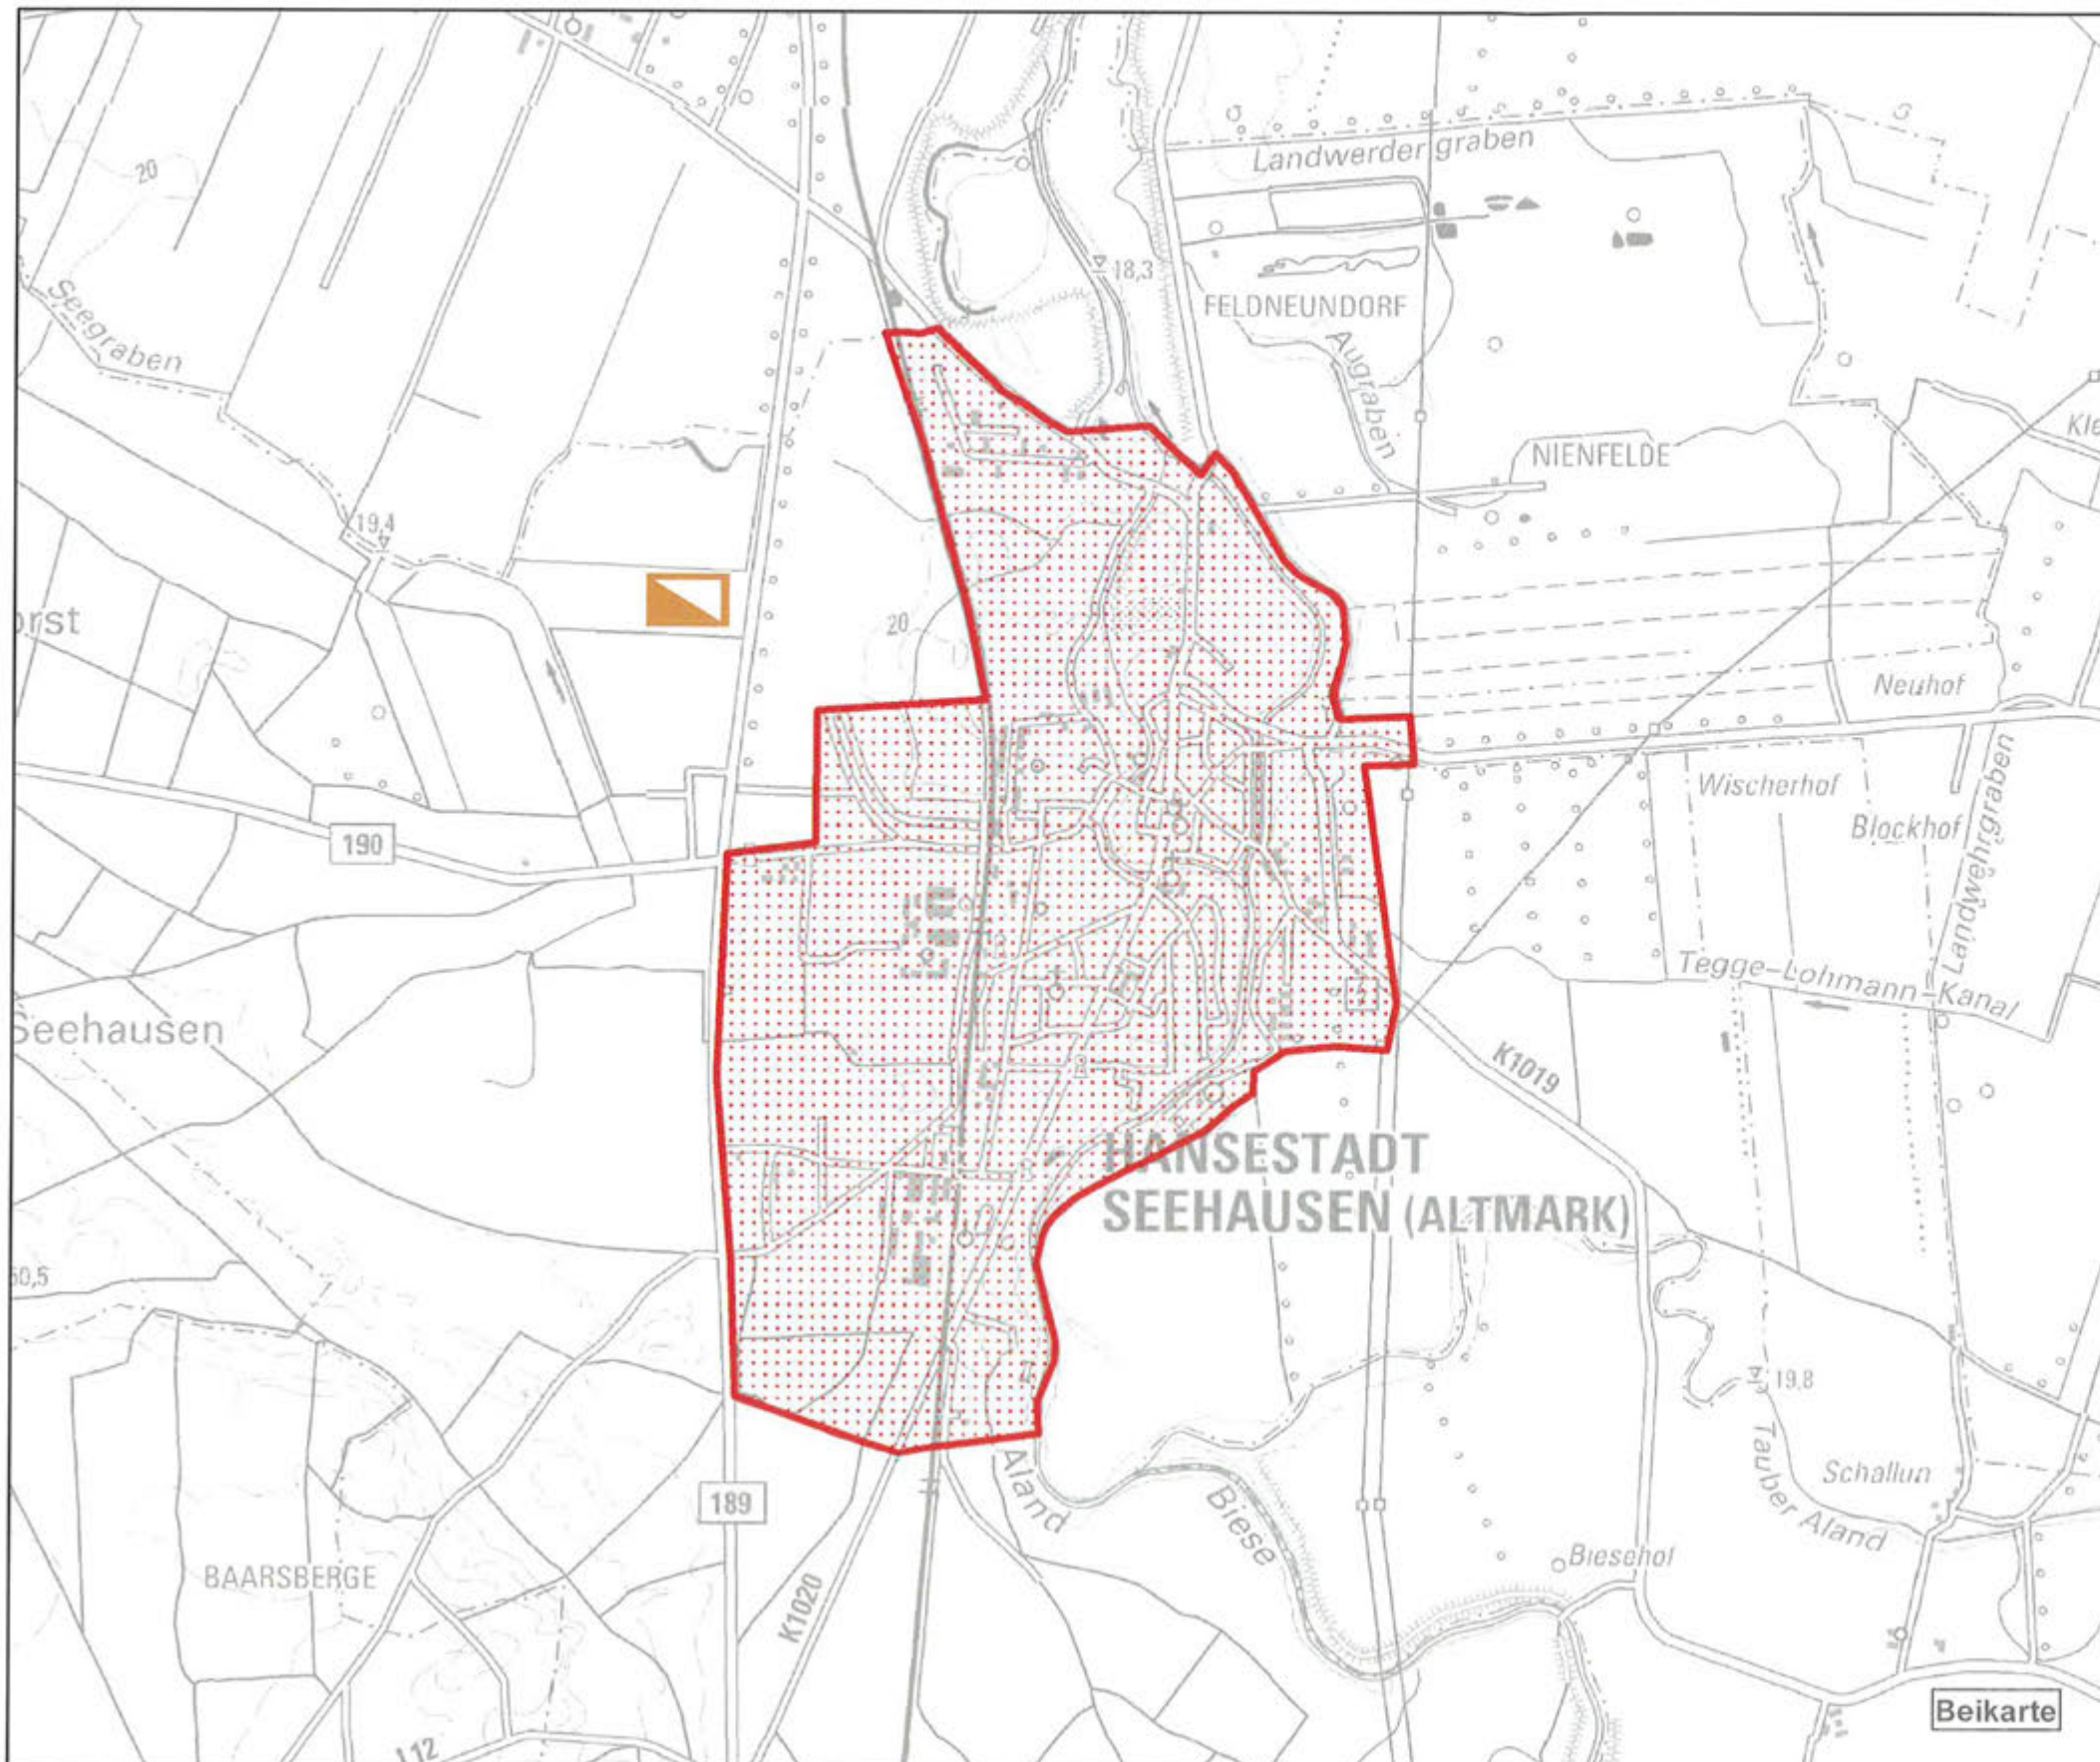

Abgrenzung des Zentralen Ortes

Karte : Festlegung des Zentralen Ortes

Maßstab: 1:100.000

Legende

- Zentraler Ort des Grundzentrums Hansestadt Seehausen (Altmark)
- Verbandsgemeinde Seehausen (Altmark)

Beikarte : Darstellung des Zentralen Ortes

Maßstab: 1:25.000

- Zentraler Ort des Grundzentrums Hansestadt Seehausen (Altmark)

nachrichtliche Übernahme:

- Schwerpunktstandort für Industrie und Gewerbe am Zentralen Ort

Genehmigung entsprechend §9 Abs. 3 Landesentwicklungsgesetz (LEntwG) des Landes Sachsen-Anhalt am 23.04.2018 ausgefertigt: Salzwedel, den 08.05.18



Carsten Wulfänger
Vorsitzender



Kartengrundlage:
©Digitale Topographische Karte (DTK) 50 und 100 GeoBasis-DE/ LVermGeoLSA, 2010 / A.18-T35 50410

Beikarte 12: Grundzentrum Kalbe (Milde)

Regionale Planungsgemeinschaft
Altmark
Ackerstraße 13
29410 Hansestadt Salzwedel

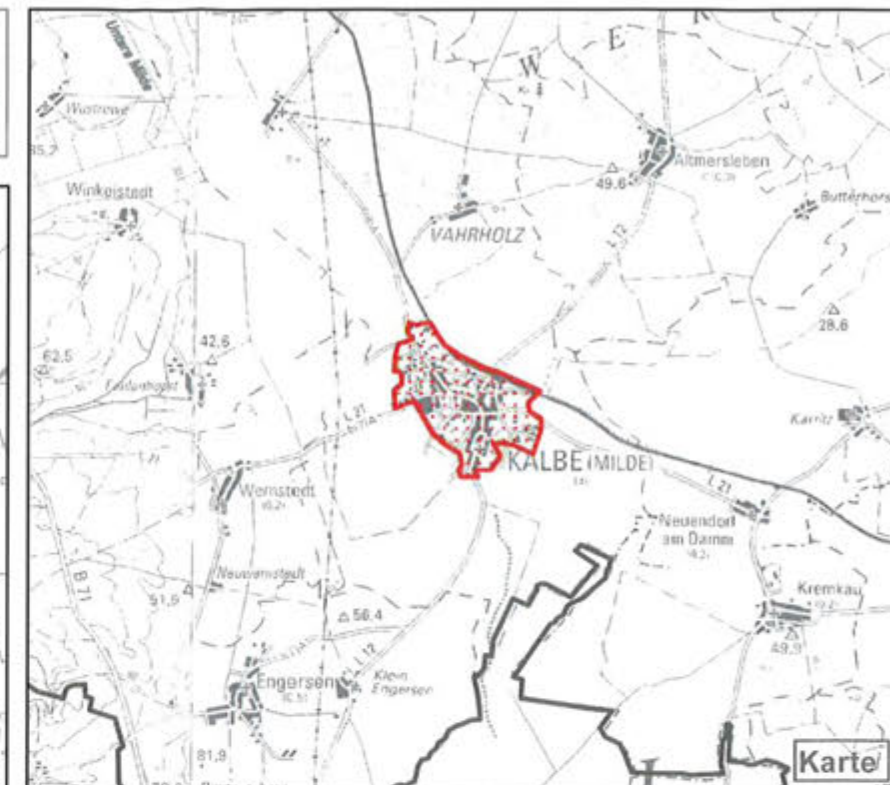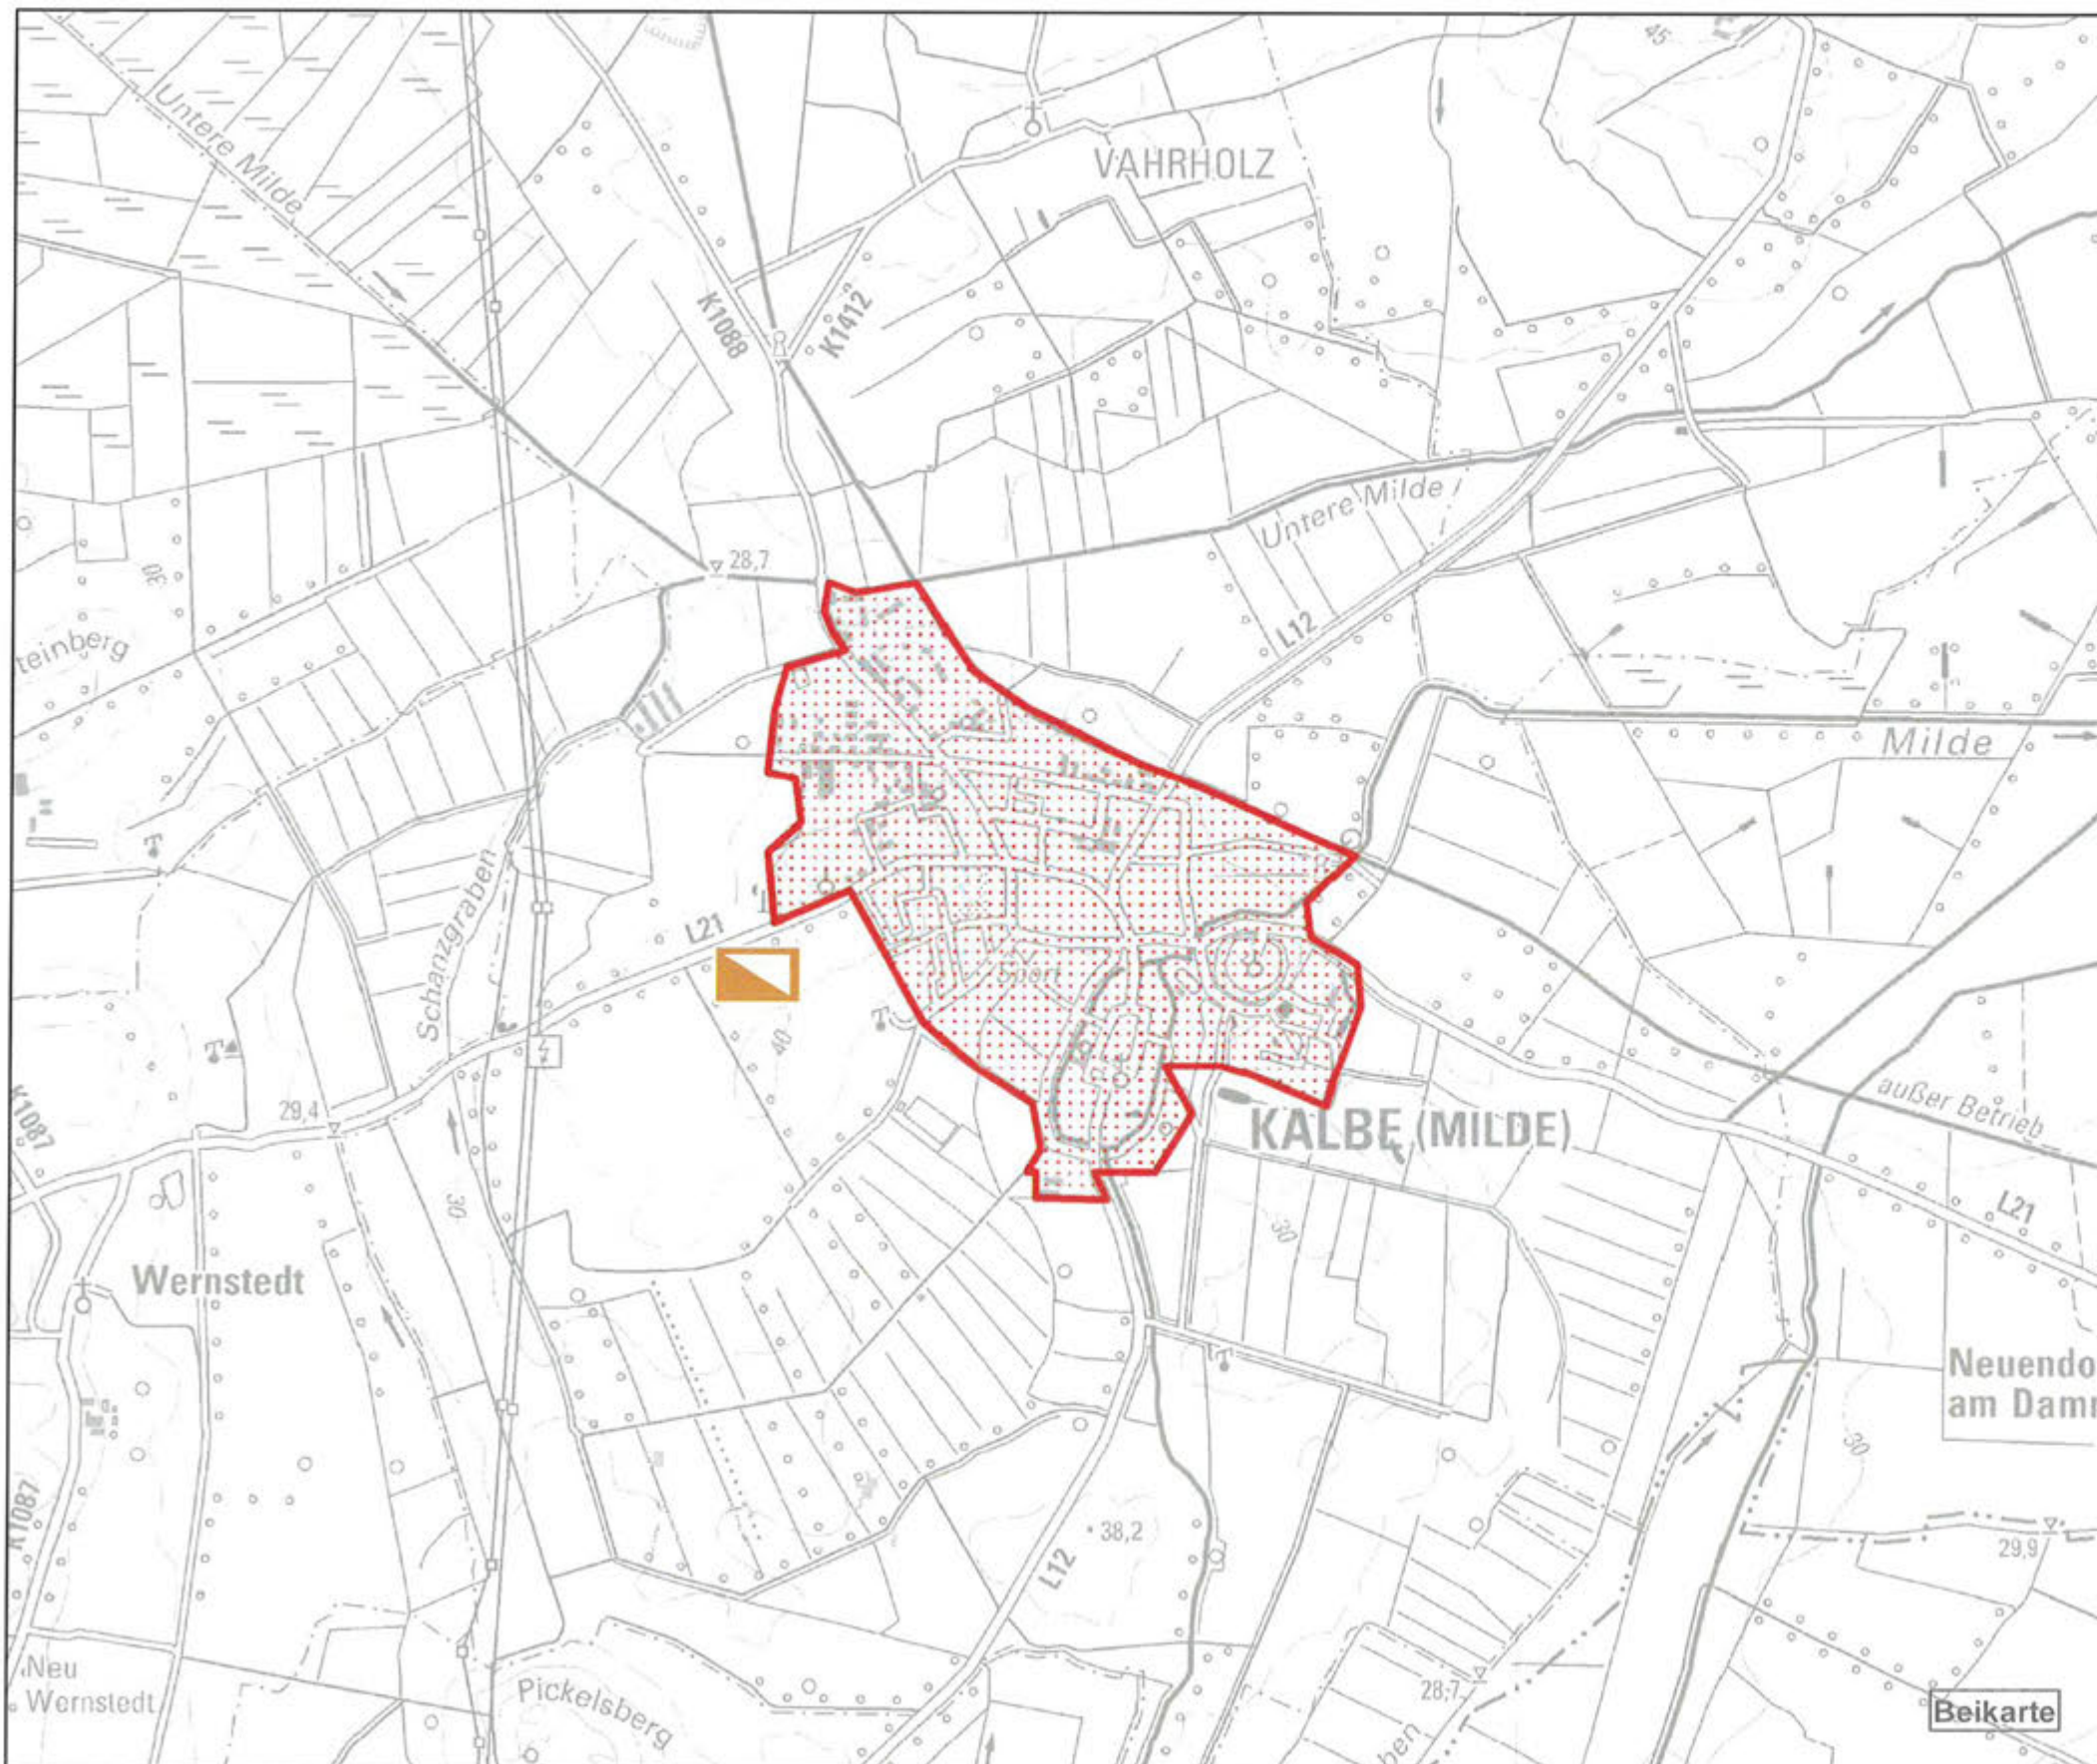

Abgrenzung des Zentralen Ortes

Karte : Festlegung des Zentralen Ortes

Maßstab: 1:100.000

Legende

Zentraler Ort des Grundzentrums Kalbe (Milde)

Einheitsgemeinde Kalbe (Milde)

Beikarte : Darstellung des Zentralen Ortes

Maßstab: 1:25.000

Zentraler Ort des Grundzentrums Kalbe (Milde)

nachrichtliche Übernahme:

Schwerpunktstandort für Industrie und Gewerbe am Zentralen Ort

Genehmigung entsprechend §9 Abs. 3 Landesentwicklungsgesetz (LEntwG) des Landes Sachsen-Anhalt am 23.04.2018 ausgefertigt: Salzwedel, den 23.05.18



Carsten Wulfänger
Vorsitzender



Kartengrundlage:
©Digitale Topographische Karte (DTK) 50 und 100 GeoBasis-DE/ LVermGeo LSA, 2010 / A 18-T3556410

Beikarte 13: Grundzentrum Klötze

Regionale Planungsgemeinschaft
Altmark
Ackerstraße 13
29410 Hansestadt Salzwedel

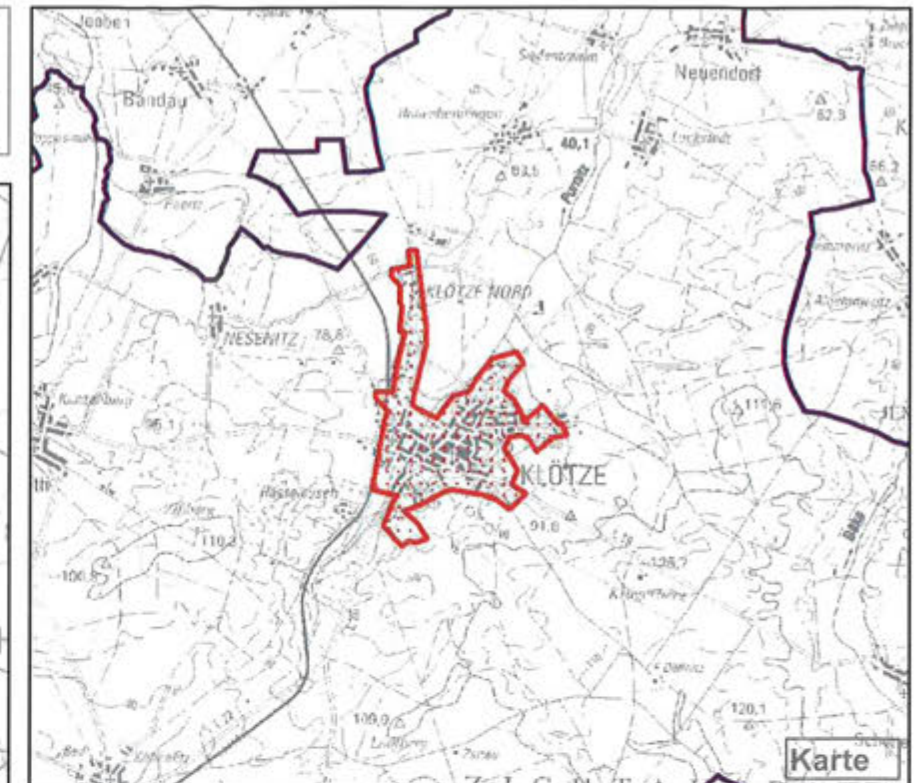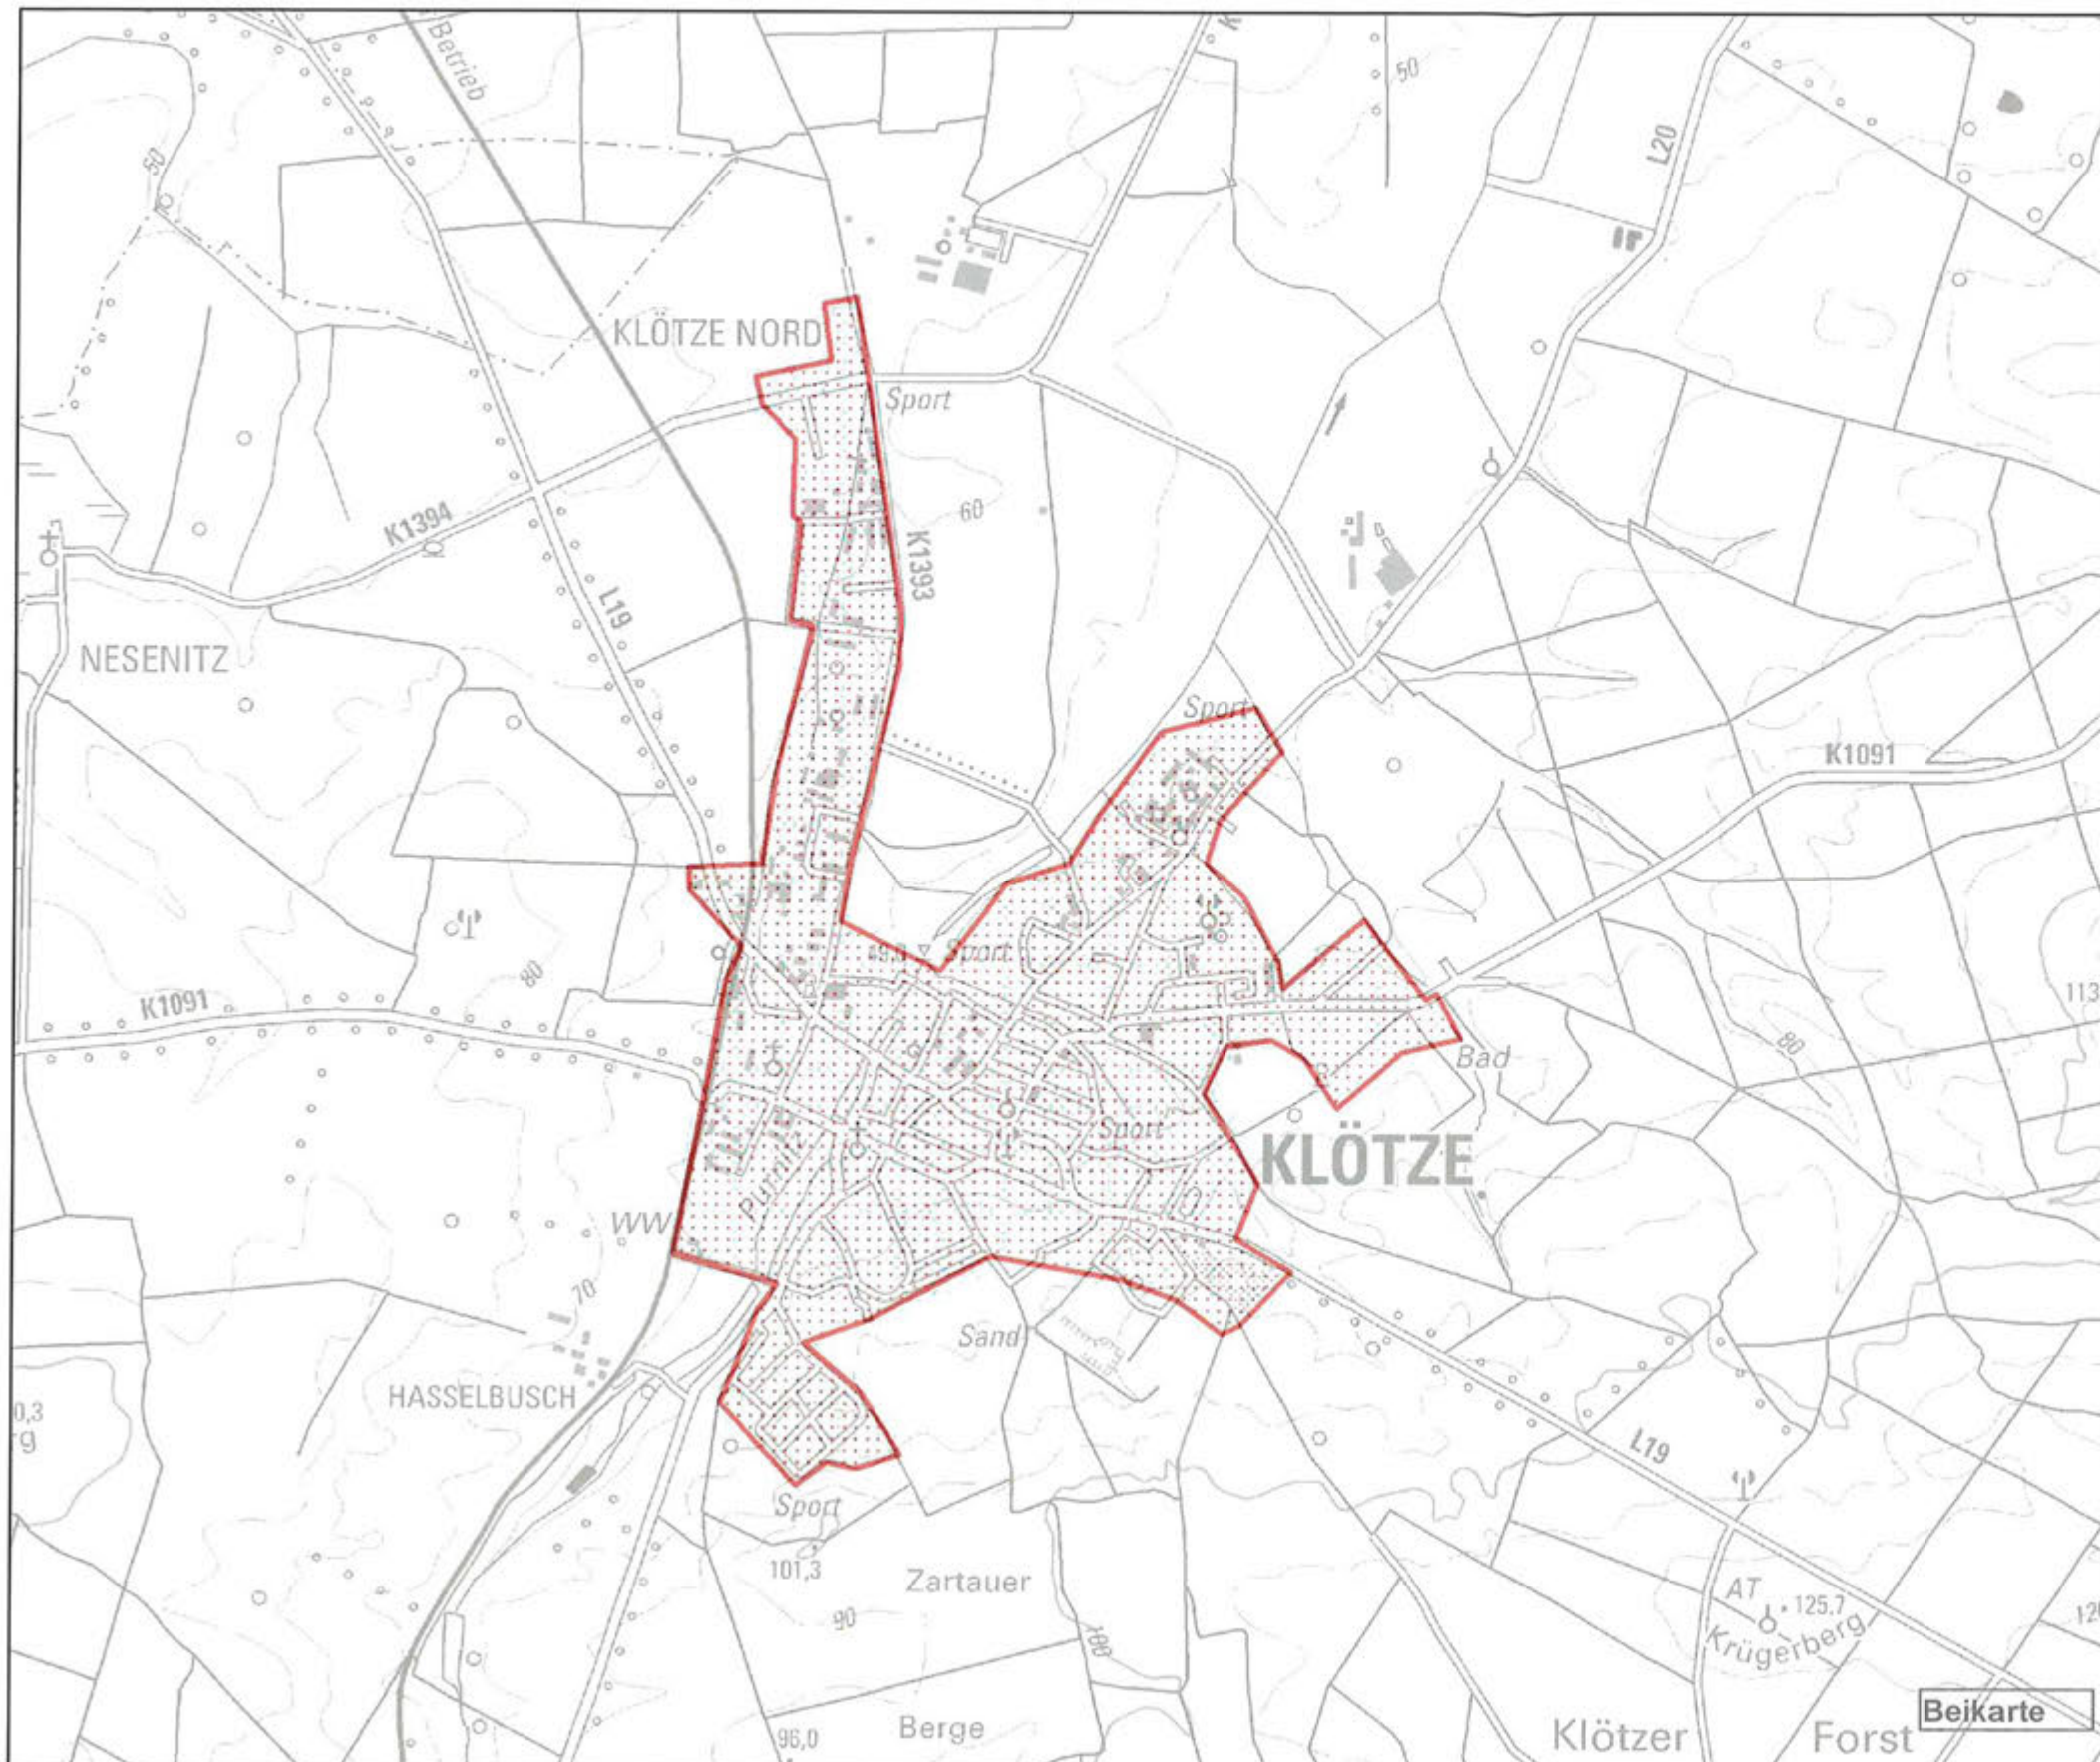

Abgrenzung des Zentralen Ortes

Karte : Festlegung des Zentralen Ortes

Maßstab: 1:100.000

Legende

-  Zentraler Ort des Grundzentrums Klötze
-  Einheitsgemeinde Klötze

Beikarte : Darstellung des Zentralen Ortes

Maßstab: 1:25.000

-  Zentraler Ort des Grundzentrums Klötze

Genehmigung entsprechend §9 Abs. 3 Landesentwicklungsgesetz (LEntwG) des Landes Sachsen-Anhalt am 23.04.2018 ausgefertigt: Salzwedel, den 08.05.18




Carsten Wulfänger
Vorsitzender



Kartengrundlage:
©Digitale Topographische Karte (DTK) 50 und 100 GeoBasis-DE/ LVermGeo-SA, 2010/LA 18-T35/56410

Beikarte 14: Grundzentrum Mieste

Regionale Planungsgemeinschaft
Altmark
Ackerstraße 13
29410 Hansestadt Salzwedel

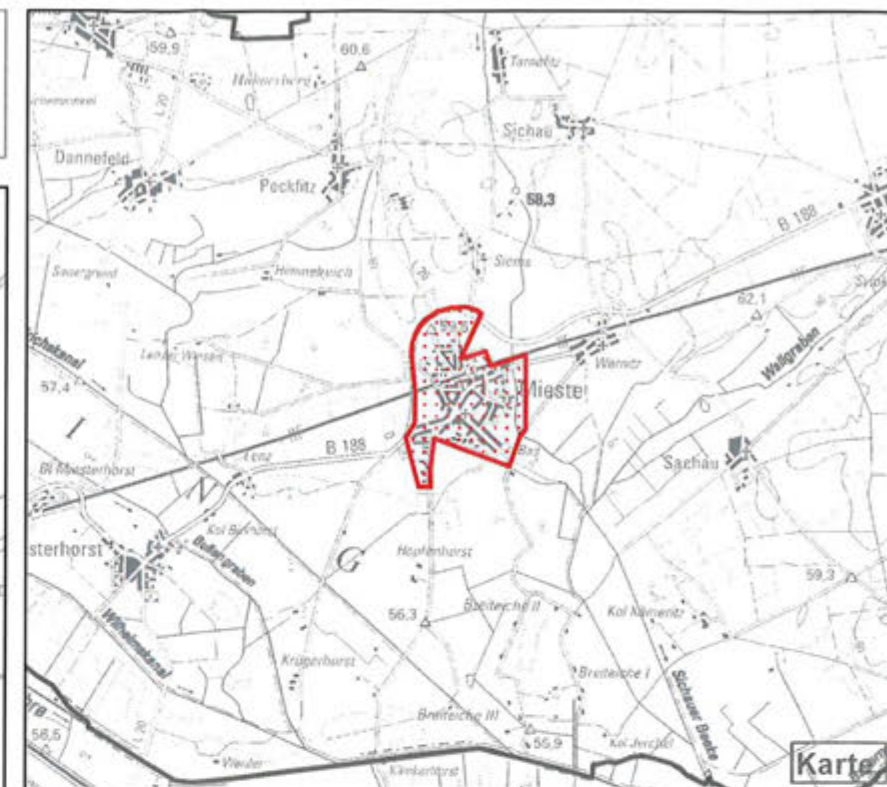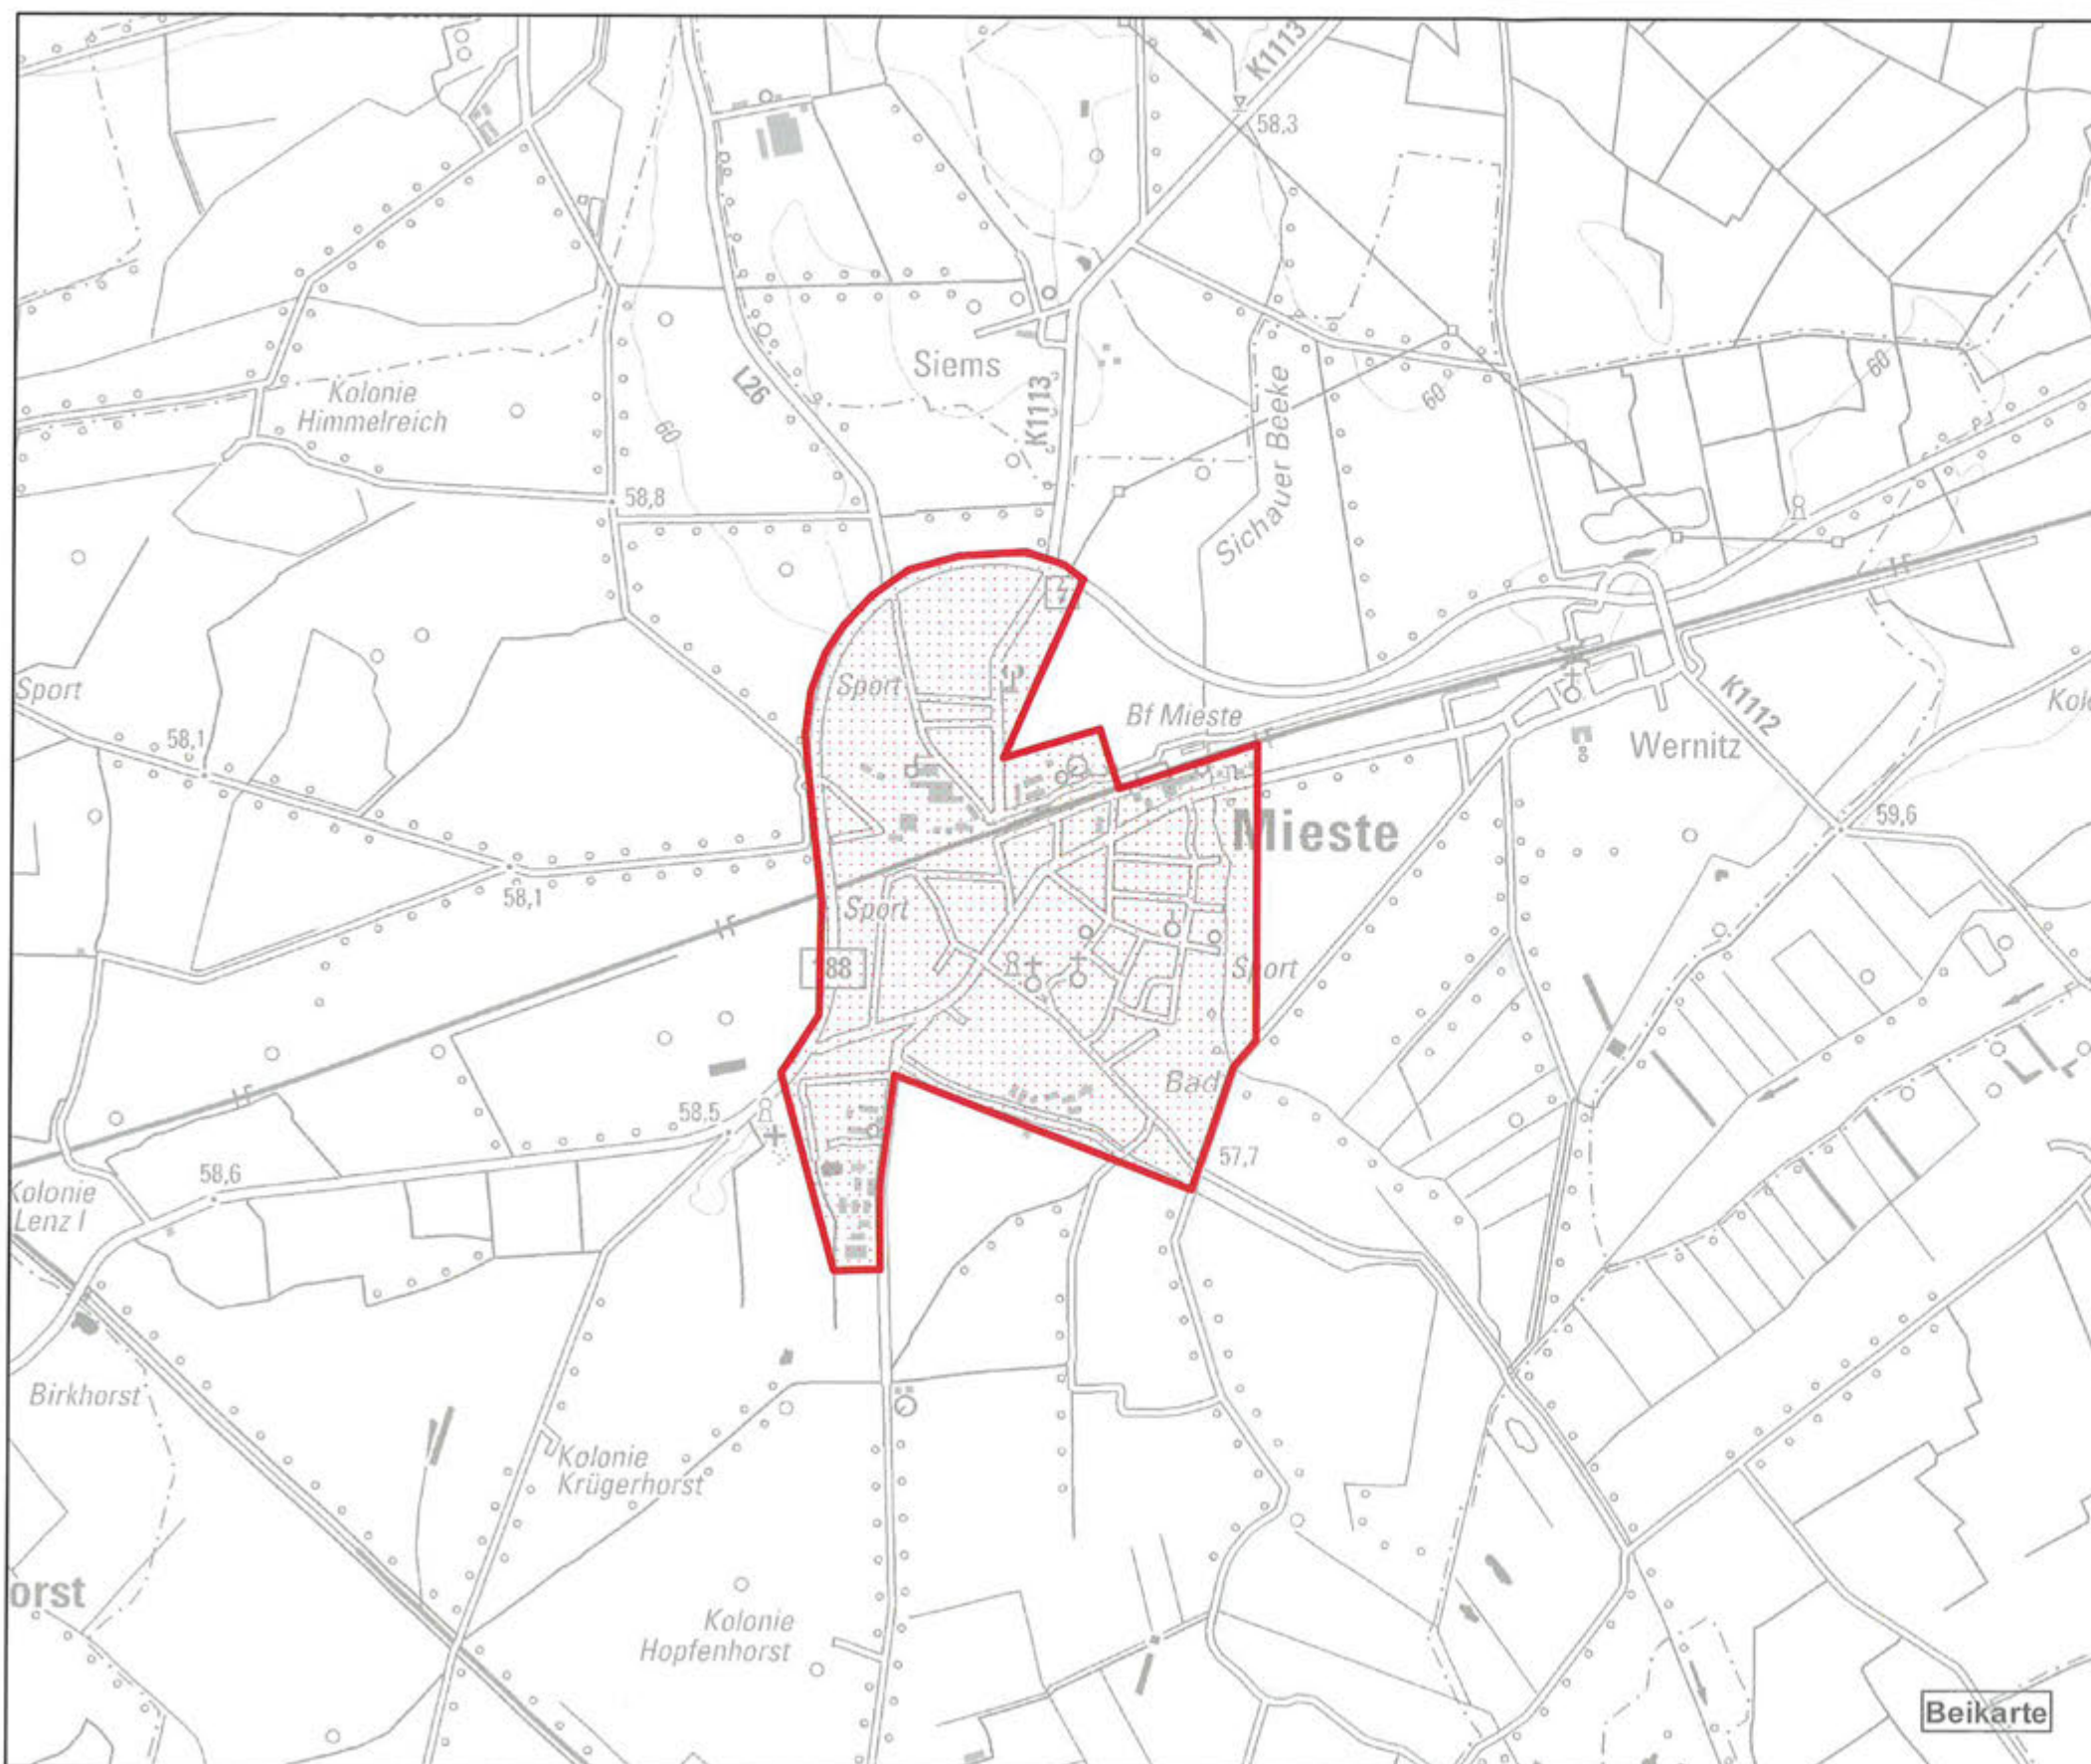

Abgrenzung des Zentralen Ortes

Karte : Festlegung des Zentralen Ortes

Maßstab: 1:100.000

Legende

- Zentraler Ort des Grundzentrums Mieste
- Einheitsgemeinde Hansestadt Gardelegen

Beikarte : Darstellung des Zentralen Ortes

Maßstab: 1:40.000

- Zentraler Ort des Grundzentrums Mieste

Genehmigung entsprechend §9 Abs. 3 Landesentwicklungsgesetz (LEntwG) des Landes Sachsen-Anhalt am 23.04.2018 ausgefertigt: Salzwedel, den 08.05.18



Carsten Wulfänger
Vorsitzender

Kartengrundlage:
©Digitale Topographische Karte (DTK) 50 und 100 GeoBasis-DE/ LVermGeo LSA, 2010/A 18-T35-56410



Beikarte 15: Grundzentrum Schönhausen (Elbe)

Regionale Planungsgemeinschaft
Altmark
Ackerstraße 13
29410 Hansestadt Salzwedel

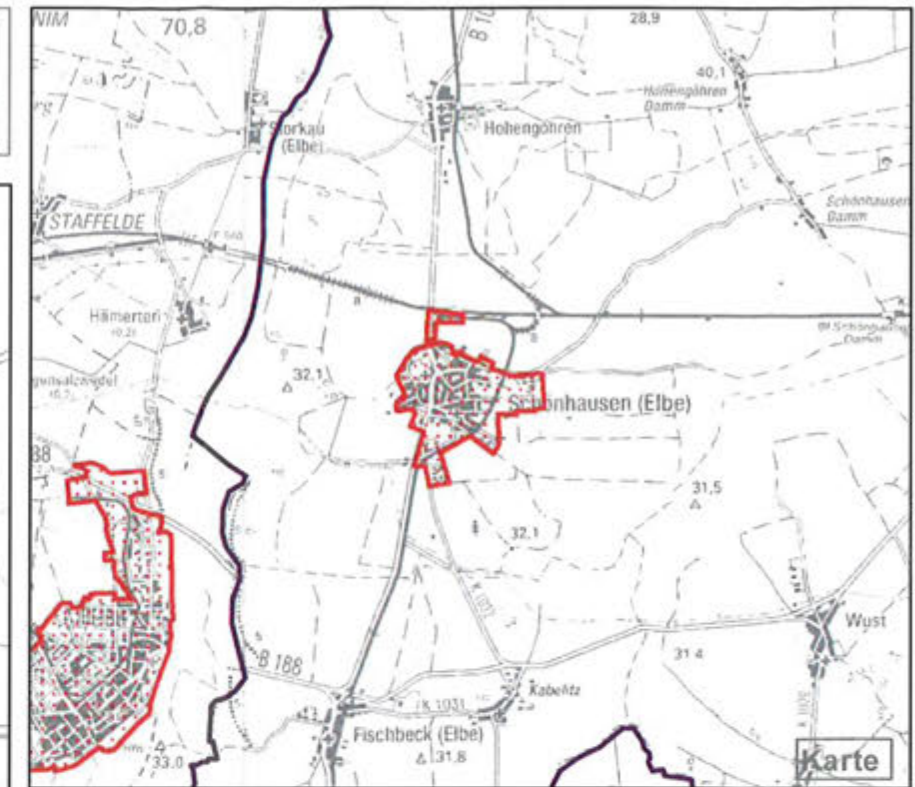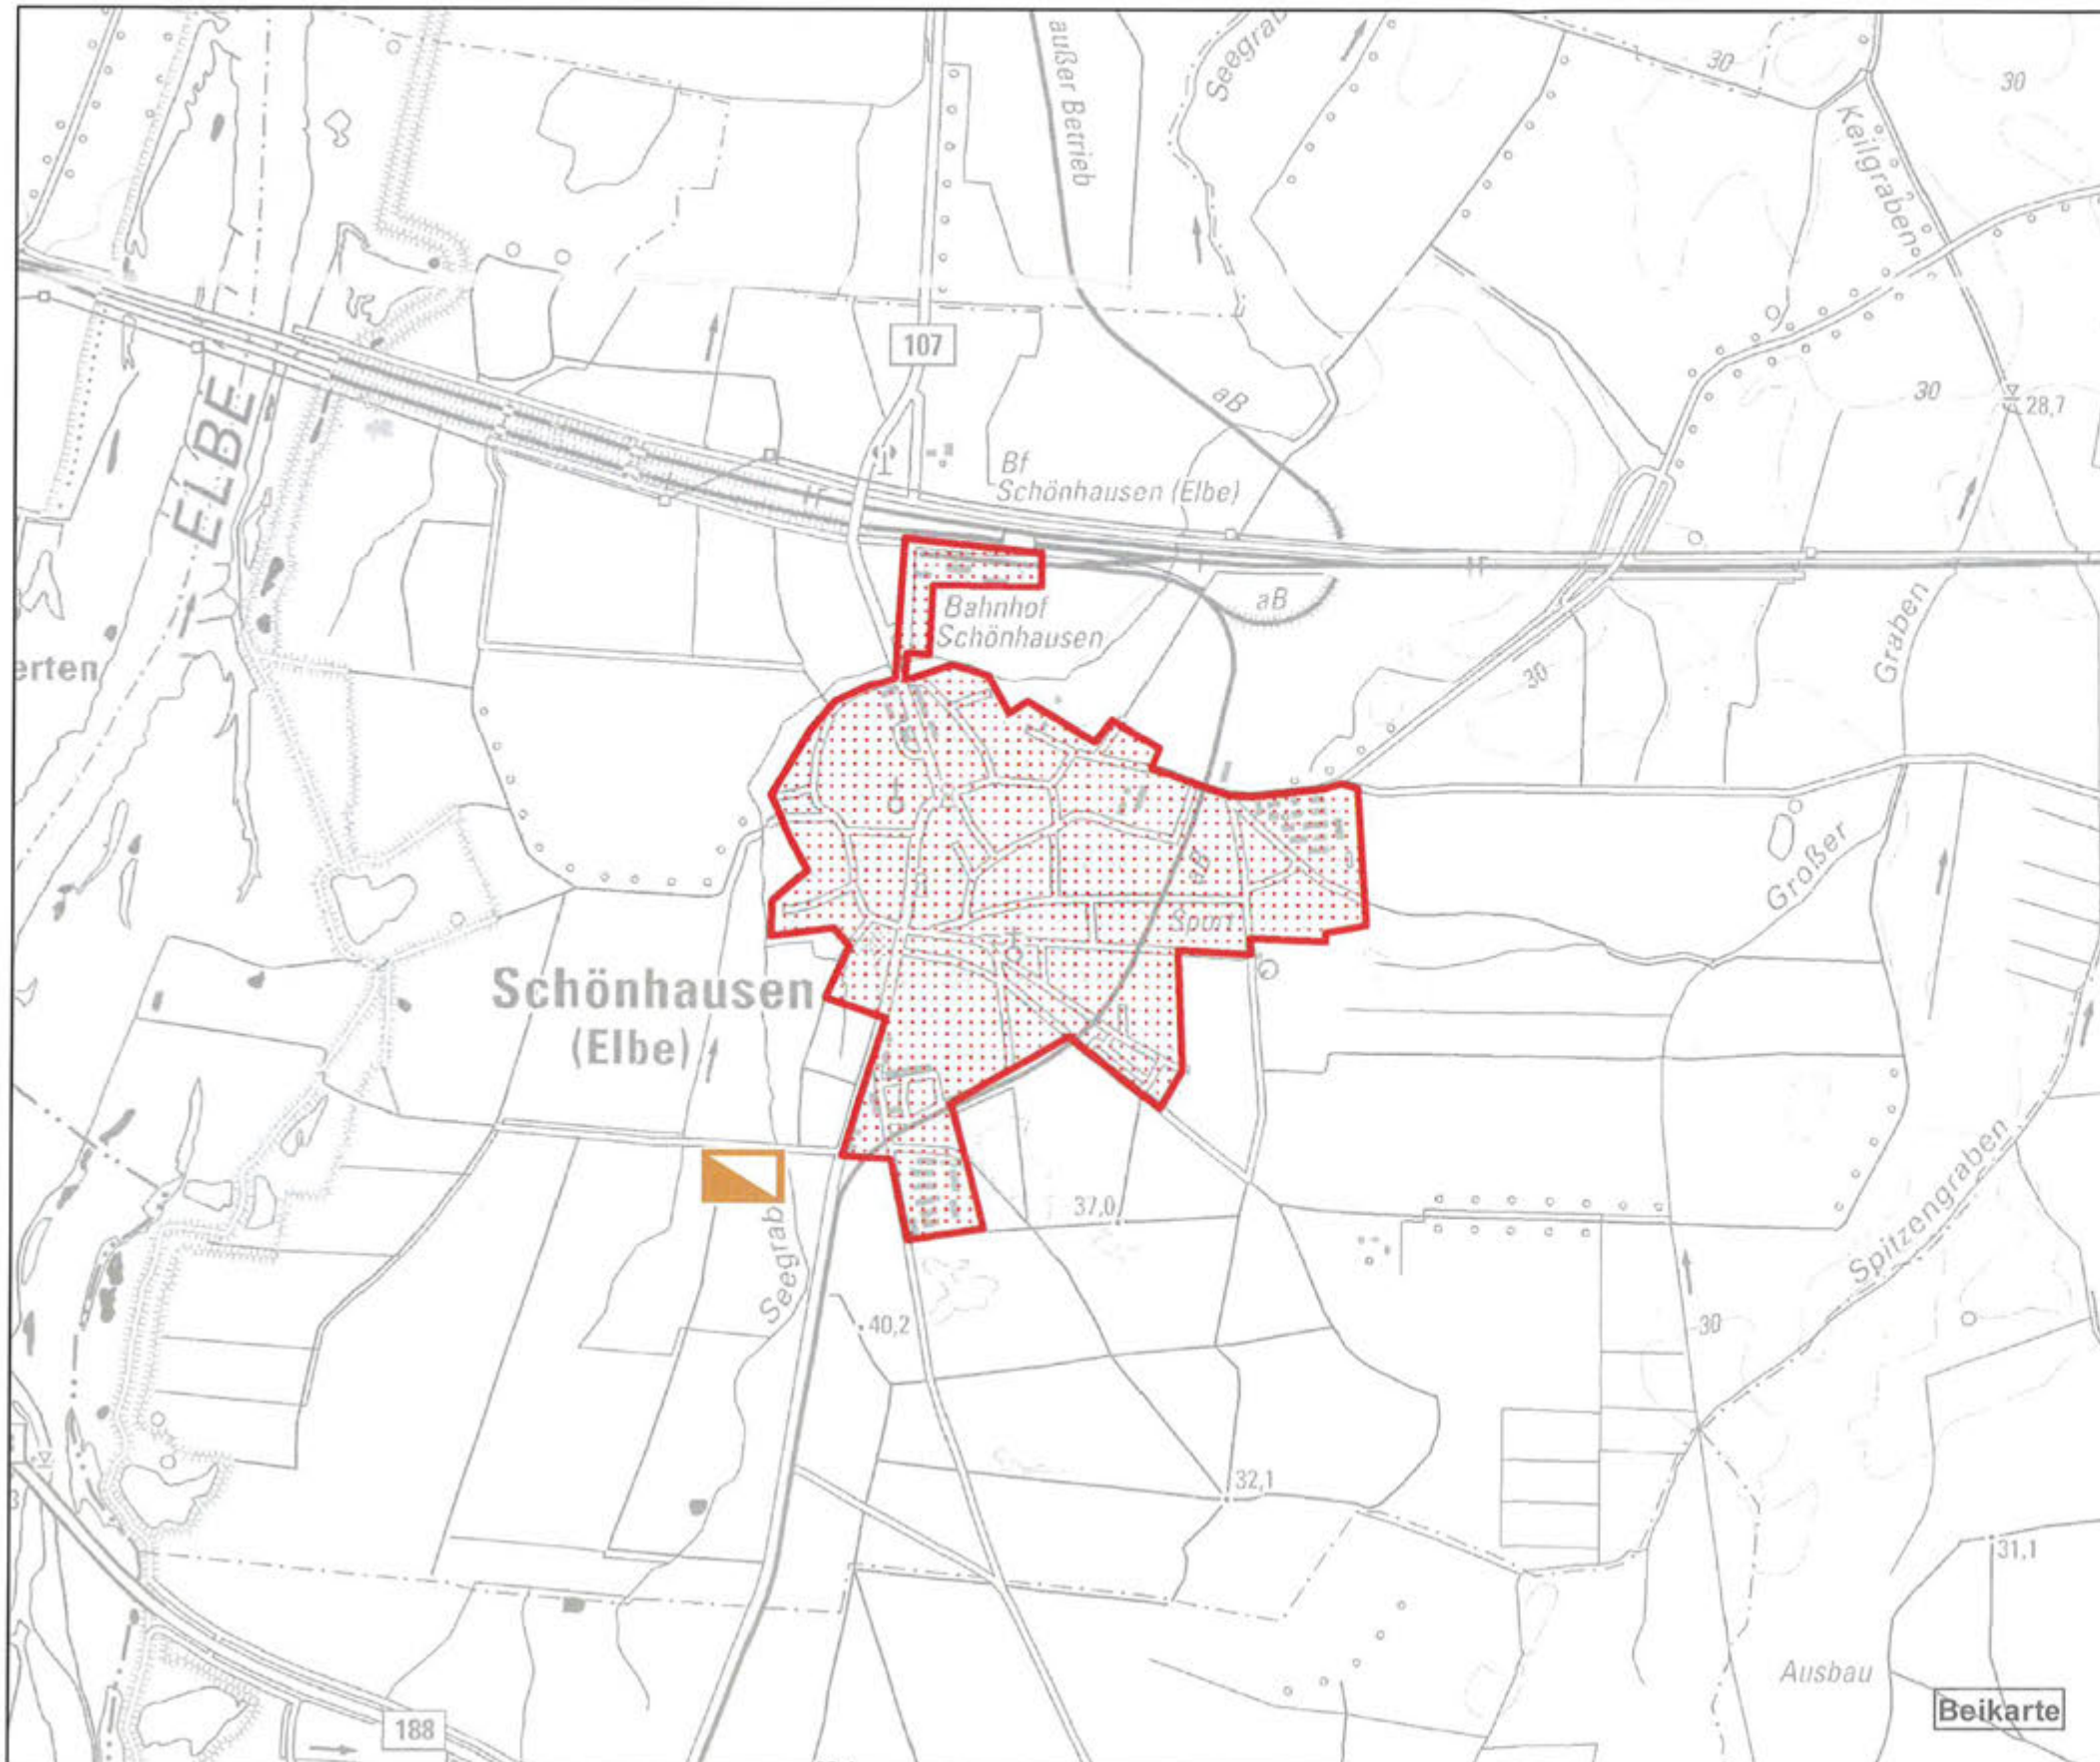

Abgrenzung des Zentralen Ortes

Karte : Festlegung des Zentralen Ortes

Maßstab: 1:100.000

Legende

- Zentraler Ort des Grundzentrums Schönhausen (Elbe)
- Verbandsgemeinde Elbe-Havel-Land

Beikarte : Darstellung des Zentralen Ortes

Maßstab: 1:25.000

- Zentraler Ort des Grundzentrums Schönhausen (Elbe)

nachrichtliche Übernahme:

- Schwerpunktstandort für Industrie und Gewerbe am Zentralen Ort

Genehmigung entsprechend §9 Abs. 3 Landesentwicklungsgesetz (LEntwG) des Landes Sachsen-Anhalt am 23.04.2018 ausgefertigt: Salzwedel, den 09.05.18



Carsten Wulfänger
Vorsitzender



Kartengrundlage:
©Digitale Topographische Karte (DTK) 50 und 100 GeoBasis-DE/ LVermGeo LSA, 2010/ A 18-T35.56410

Beikarte 16: Grundzentrum Tangermünde

Regionale Planungsgemeinschaft
Altmark
Ackerstraße 13
29410 Hansestadt Salzwedel

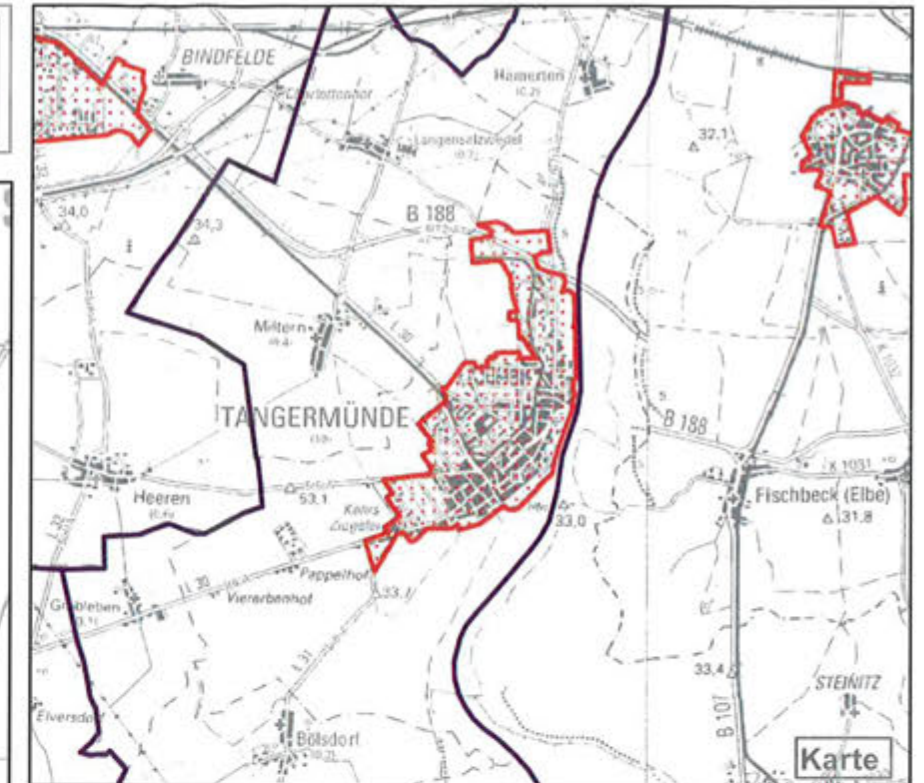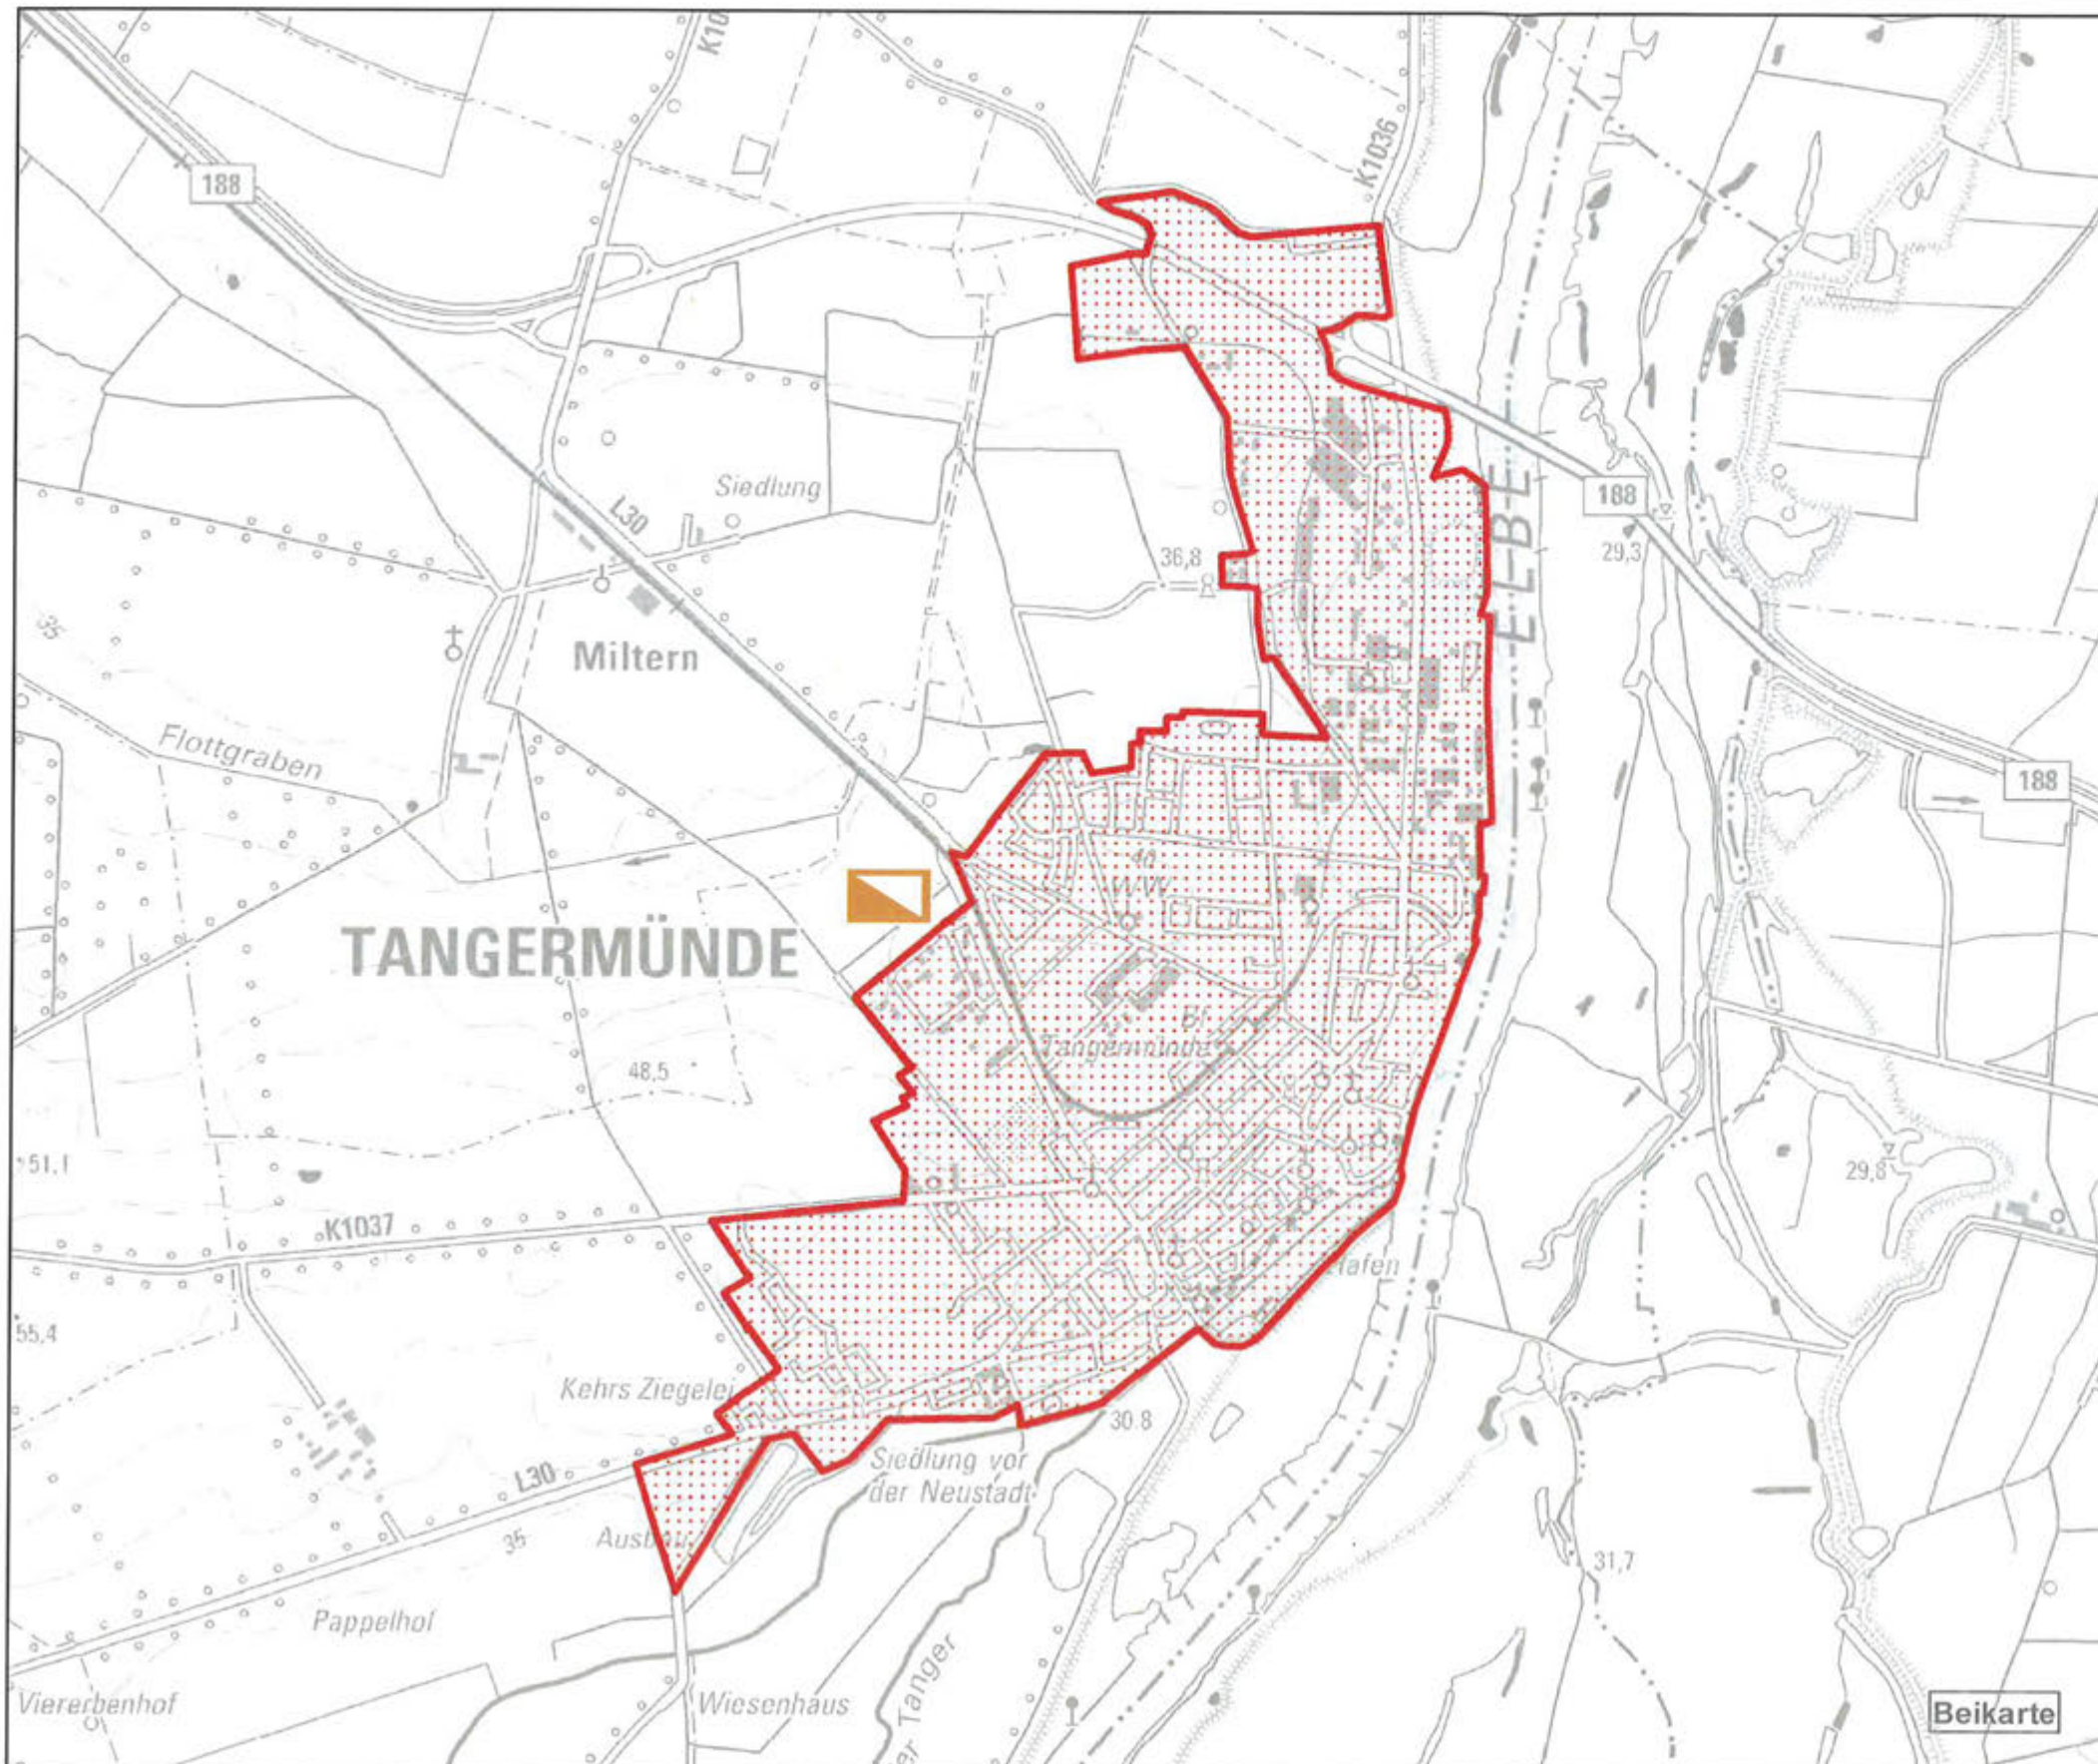

Abgrenzung des Zentralen Ortes

Karte : Festlegung des Zentralen Ortes

Maßstab: 1:100.000

Legende

-  Zentraler Ort des Grundzentrums Tangermünde
-  Einheitsgemeinde Tangermünde

Beikarte : Darstellung des Zentralen Ortes

Maßstab: 1:25.000

-  Zentraler Ort des Grundzentrums Tangermünde

nachrichtliche Übernahme:

-  Schwerpunktstandort für Industrie und Gewerbe am Zentralen Ort

Genehmigung entsprechend §9 Abs. 3 Landesentwicklungsgesetz (LEntwG) des Landes Sachsen-Anhalt am 23.04.2018 ausgefertigt: Salzwedel, den 23.05.18




Carsten Wulfänger
Vorsitzender



Kartengrundlage:
©Digitale Topographische Karte (DTK) 50 und 100 GeoBasis-DE/ LVermGeo LSA, 2010/A 18-T35-56410

Beikarte 17: Grundzentrum Tangerhütte

Regionale Planungsgemeinschaft
Altmark
Ackerstraße 13
29410 Hansestadt Salzwedel

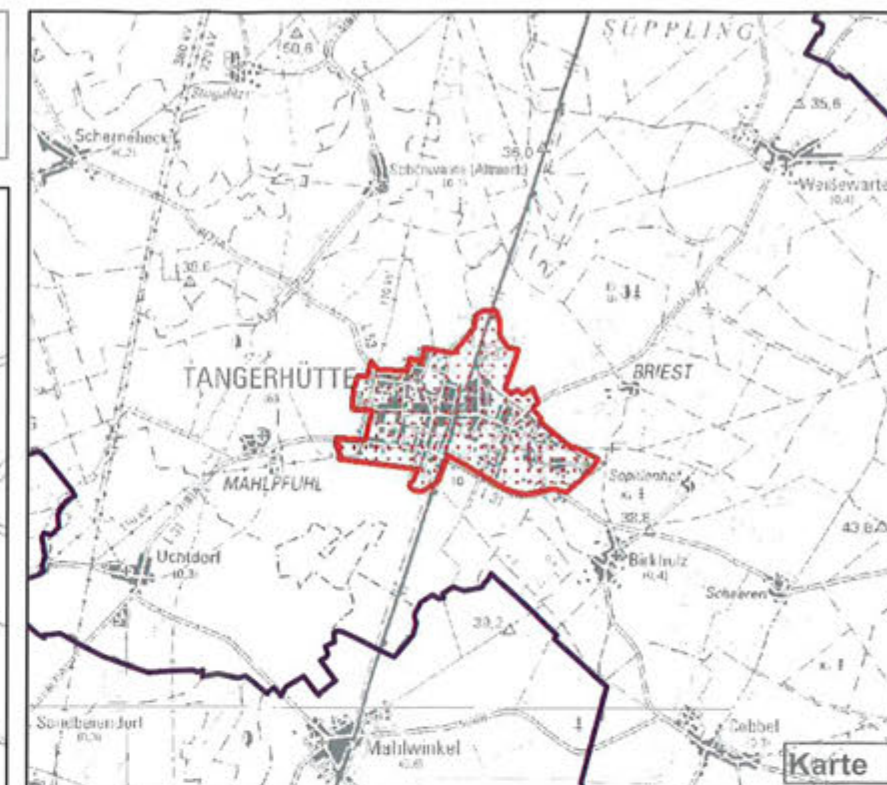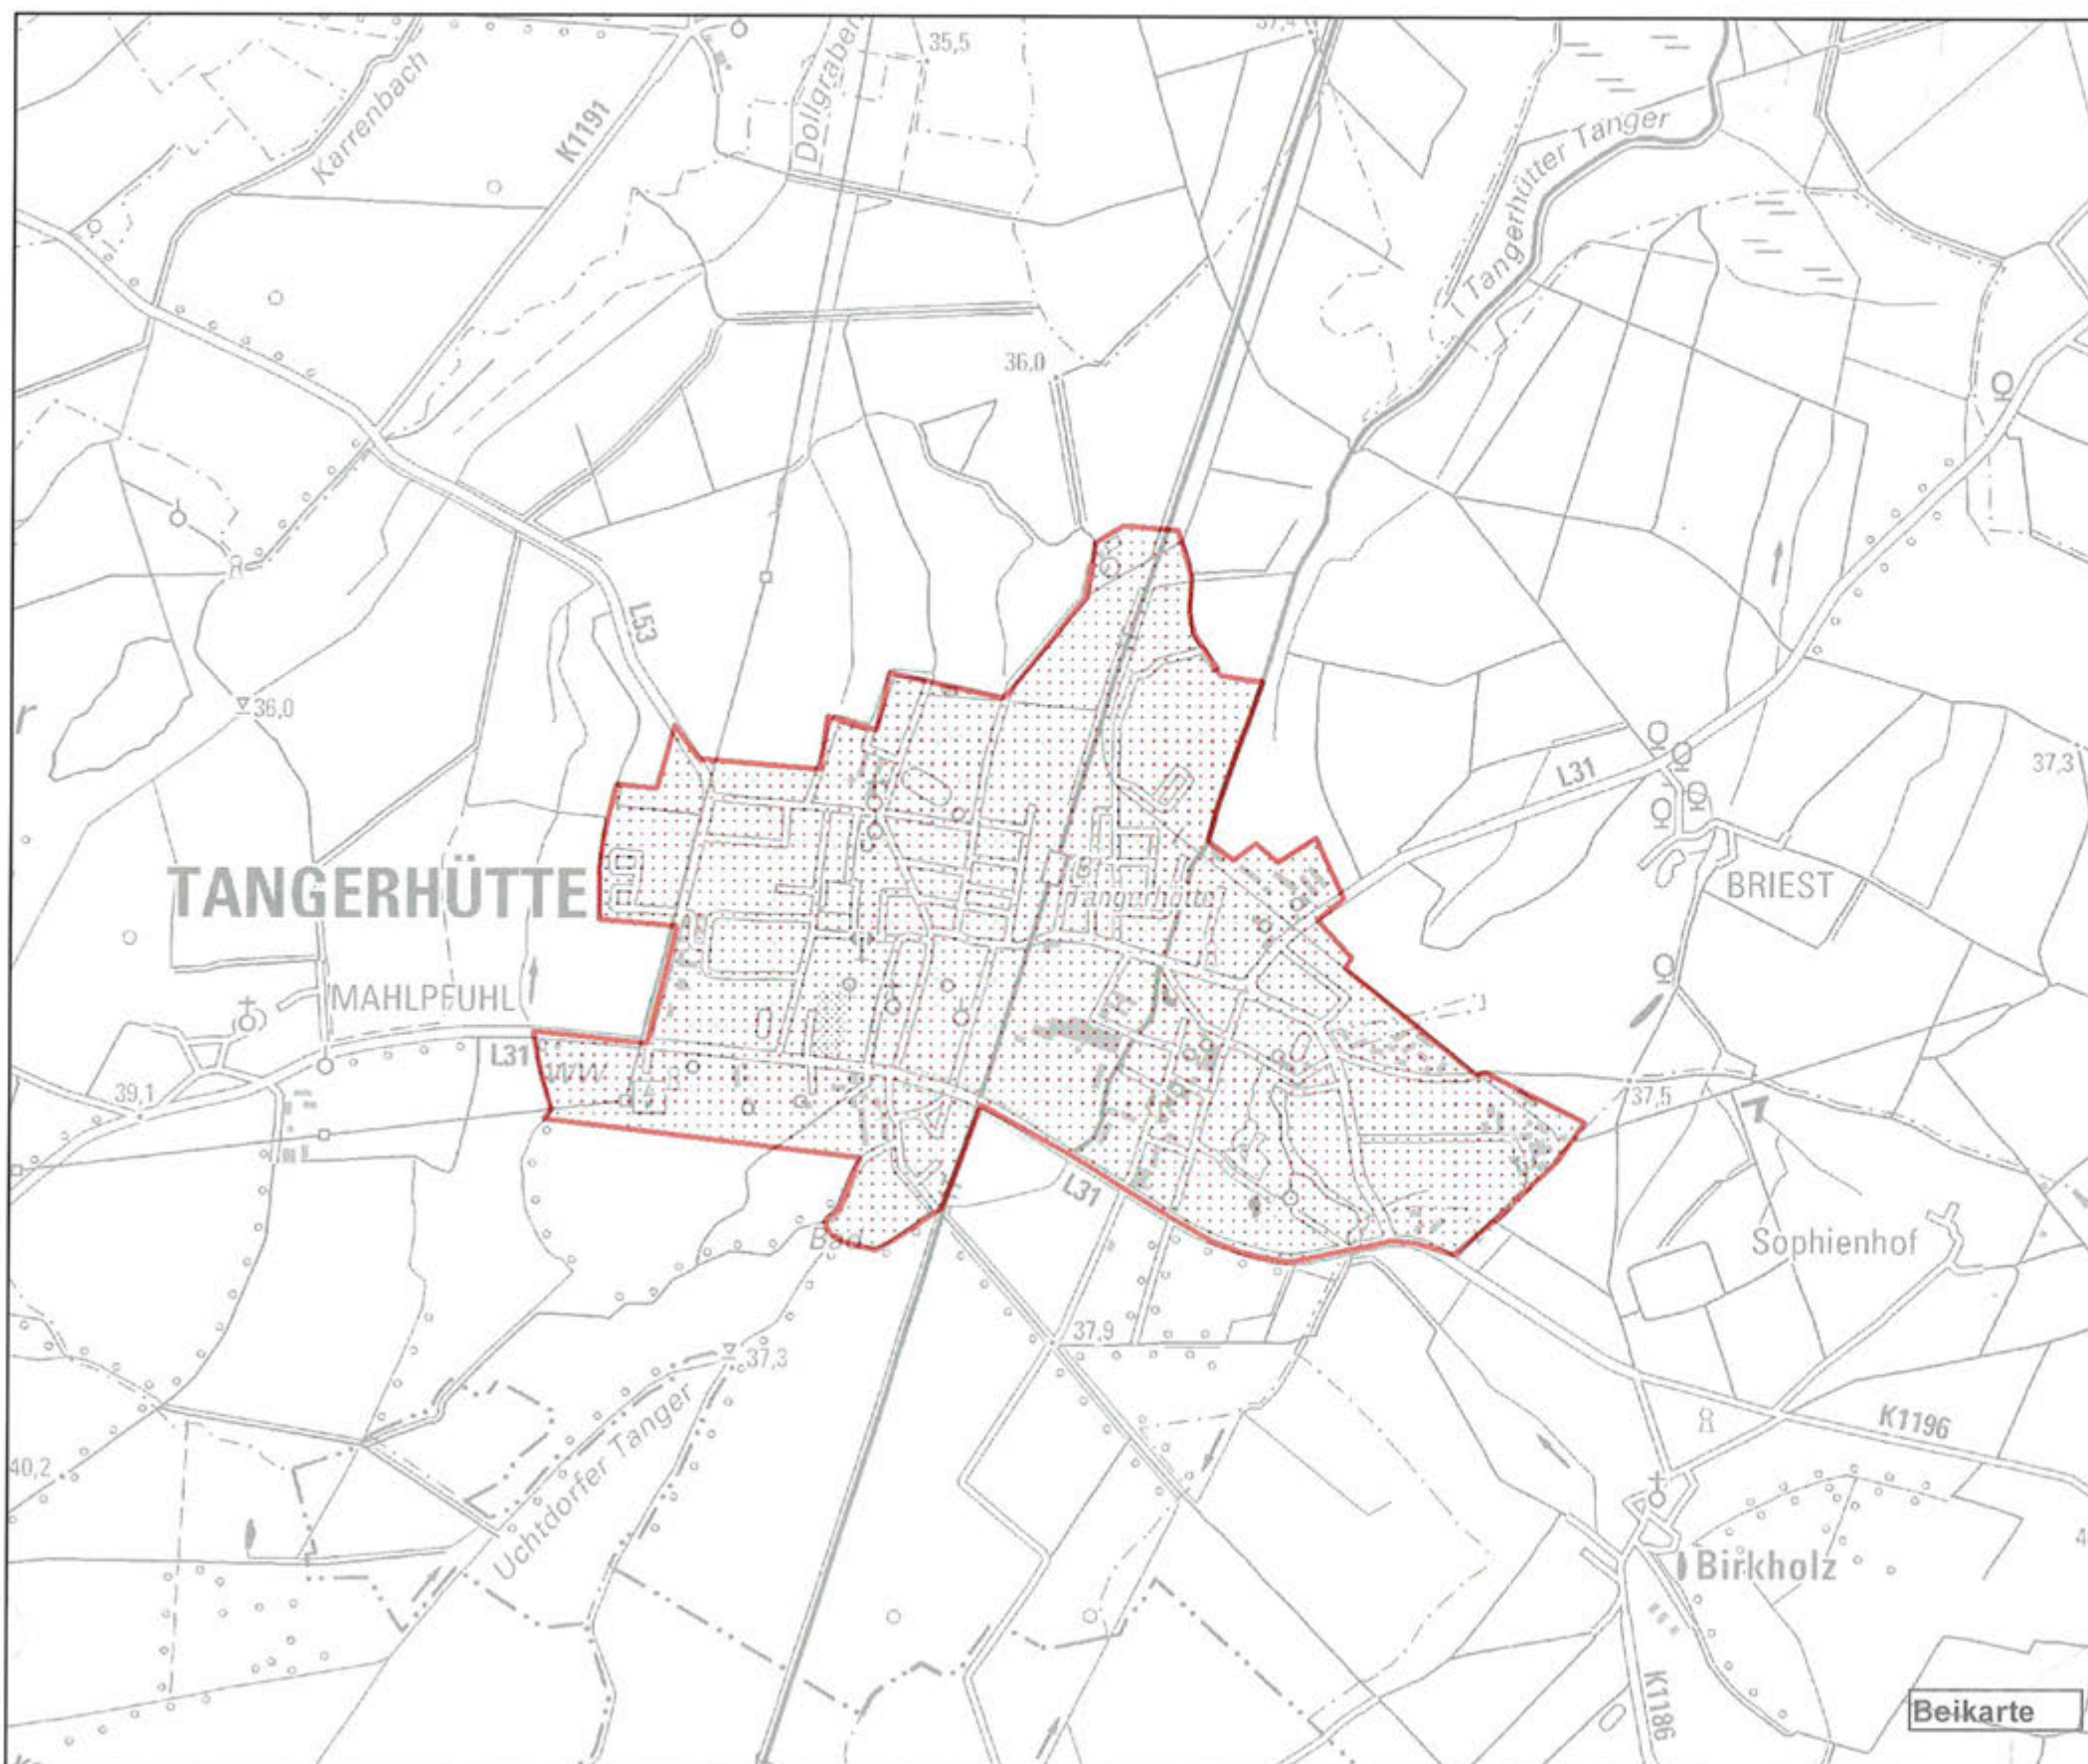

Abgrenzung des Zentralen Ortes

Karte : Festlegung des Zentralen Ortes

Maßstab: 1:100.000

Legende

-  Zentraler Ort des Grundzentrums
Tangerhütte
-  Einheitsgemeinde Tangerhütte

Beikarte : Darstellung des Zentralen Ortes

Maßstab: 1:25.000

-  Zentraler Ort des Grundzentrums
Tangerhütte

Genehmigung entsprechend §9 Abs. 3 Landesentwicklungsgesetz (LEntwG) des Landes Sachsen-Anhalt am 23.04.2018 ausgefertigt: Salzwedel, den 02.05.18




Carsten Wulfänger
Vorsitzender



Kartengrundlage:
©Digitale Topographische Karte (DTK) 50 und 100 GeoBasis-DE/ LVermGeo LSA, 2010 / A 18-T35.56410

Beikarte 18: Grundzentrum mit geteilter Funktion Diesdorf-Dähre

Regionale Planungsgemeinschaft
Altmark
Ackerstraße 13
29410 Hansestadt Salzwedel

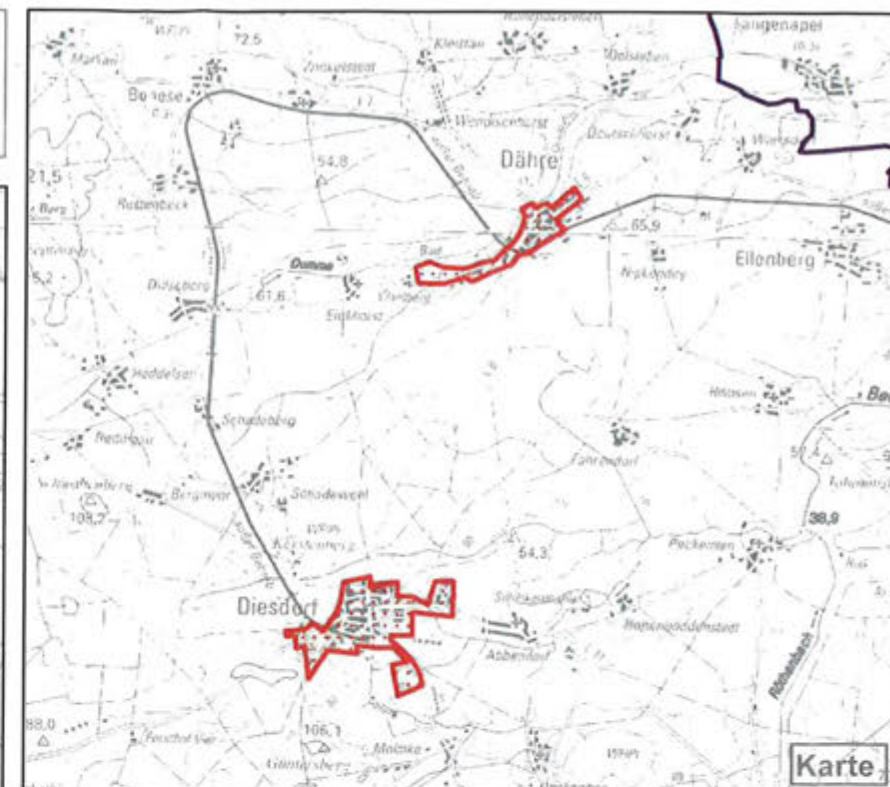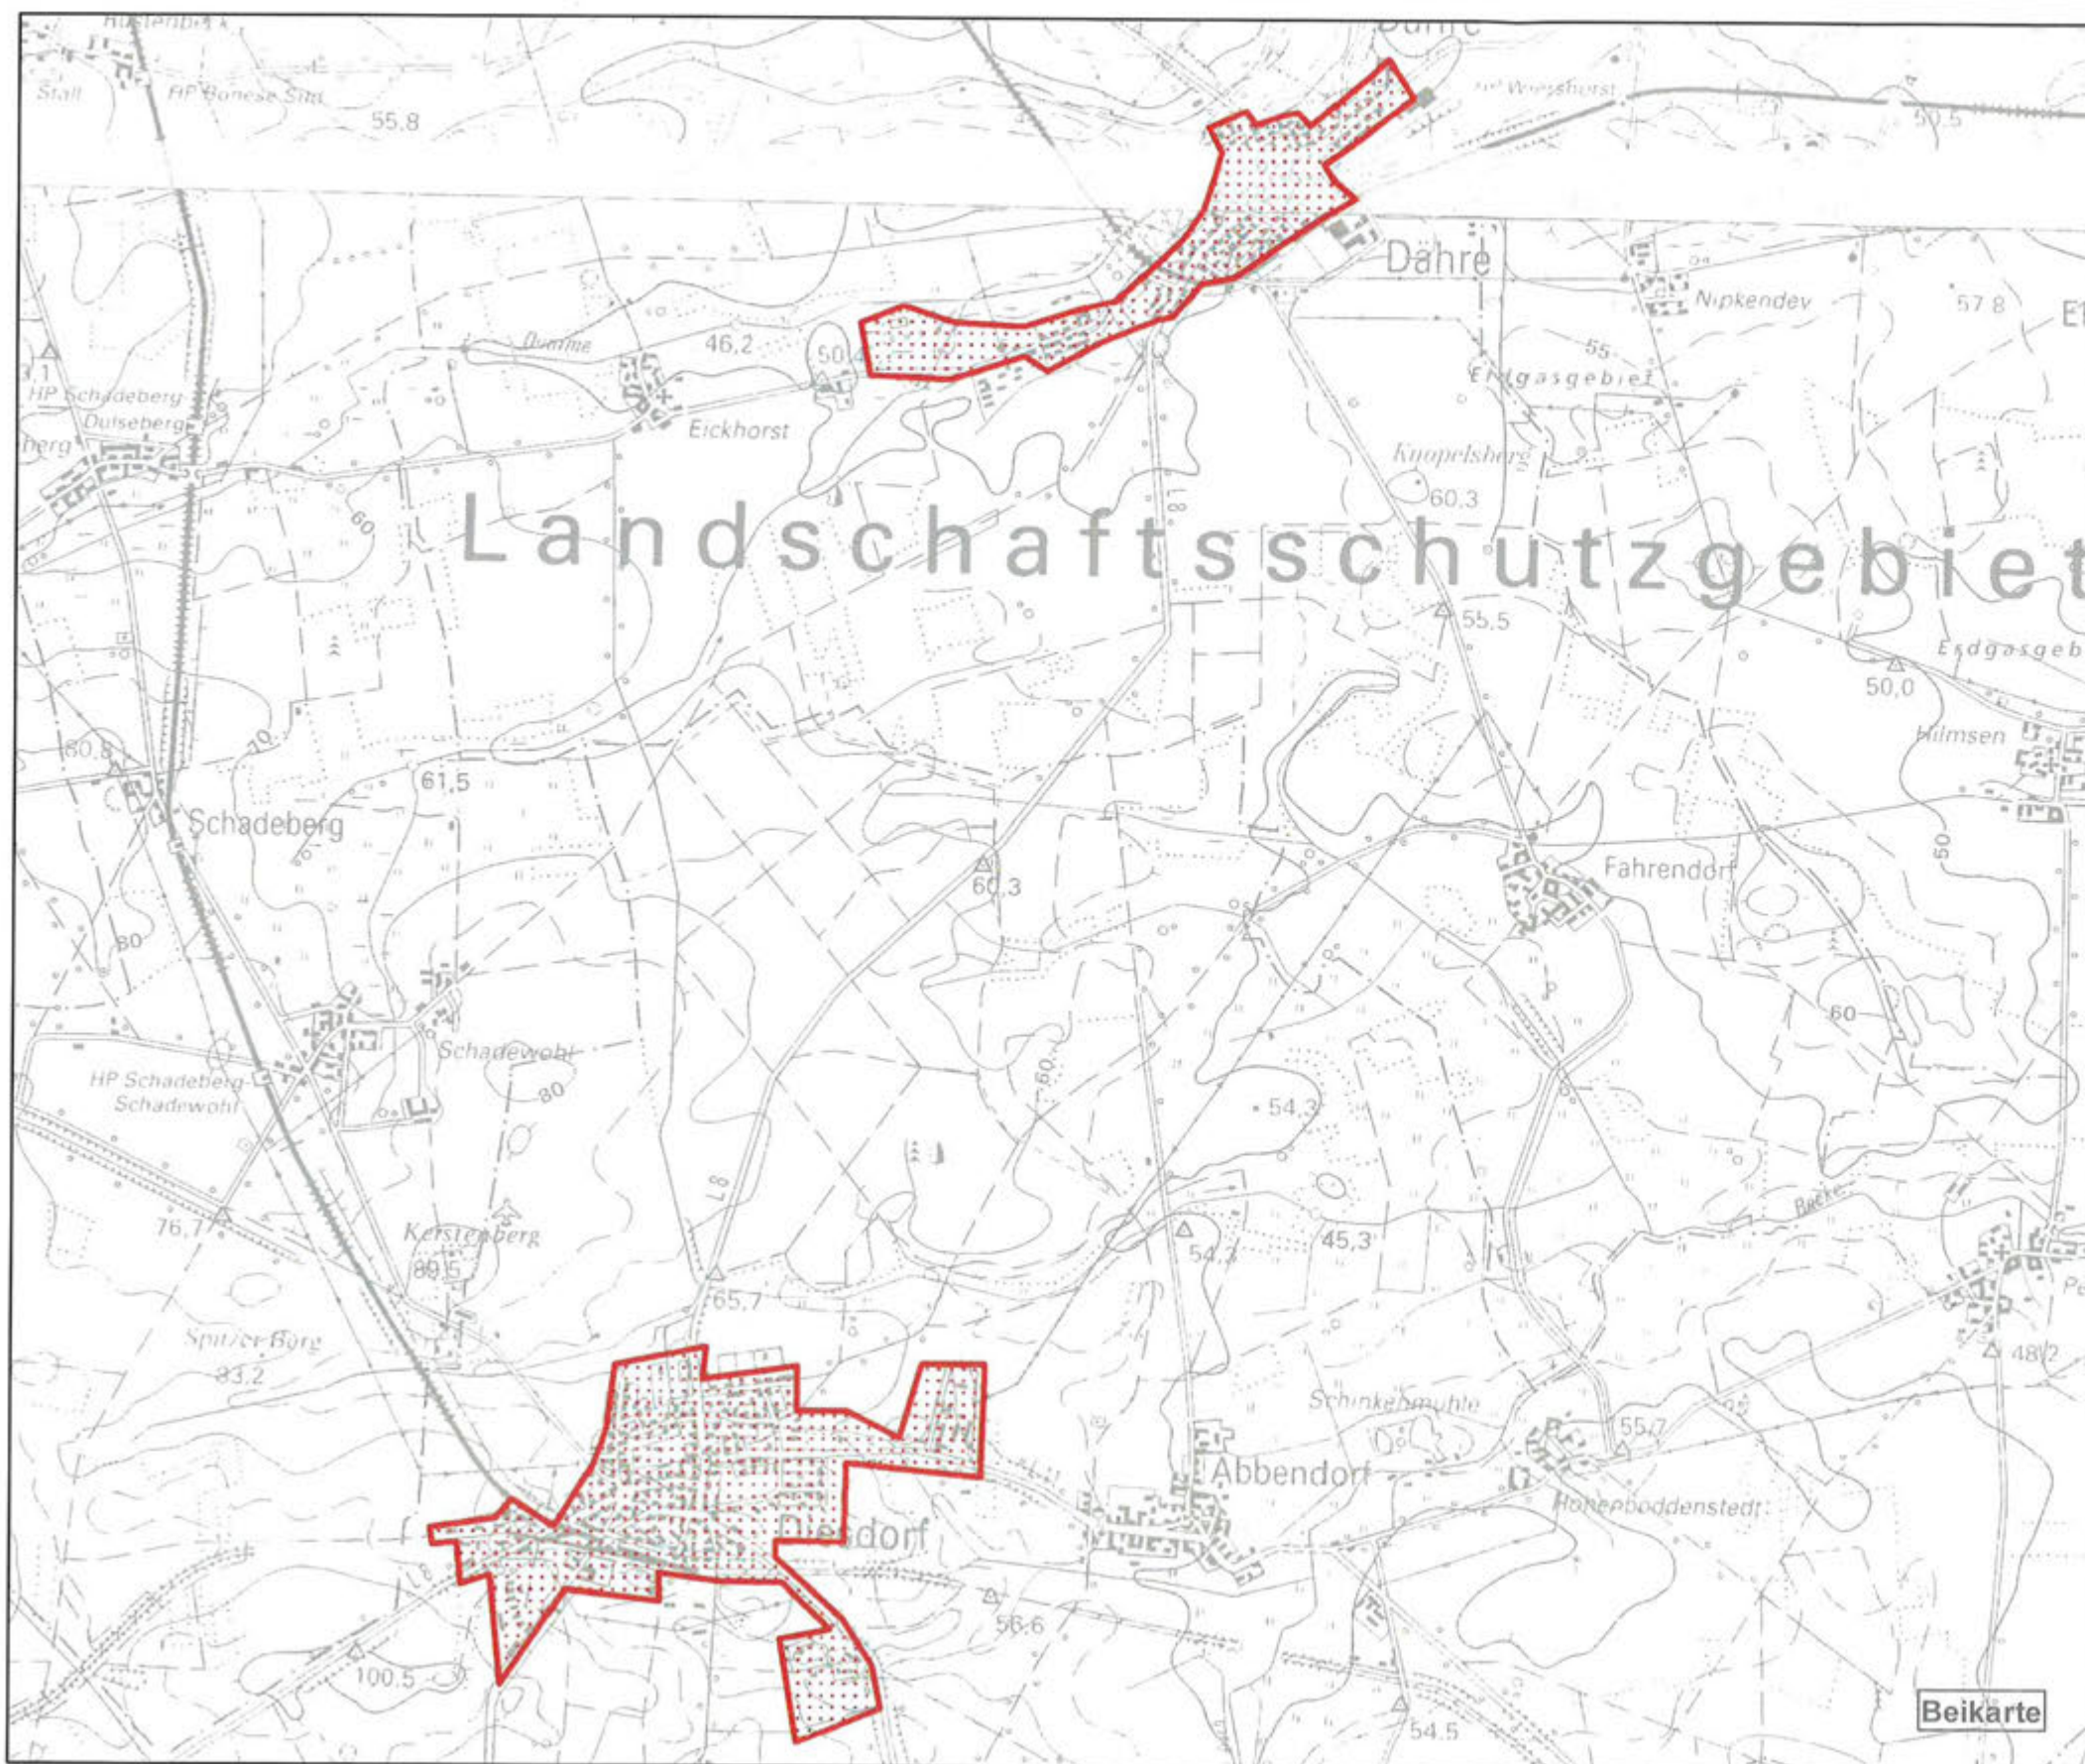

Abgrenzung des Zentralen Ortes

Karte : Festlegung des Zentralen Ortes

Maßstab: 1:100.000

Legende

-  Zentrale Orte des Grundzentrums mit geteilter Funktion Diesdorf-Dähre
-  Verbandsgemeinde Beetzendorf-Diesdorf

Beikarte : Darstellung des Zentralen Ortes

Maßstab: 1:30.000

-  Zentrale Orte des Grundzentrums mit geteilter Funktion Diesdorf-Dähre

Genehmigung entsprechend §9 Abs. 3 Landesentwicklungsgesetz (LEntwG) des Landes Sachsen-Anhalt am 23.04.2018 ausgefertigt: Salzwedel, den 04.05.18


Carsten Wulfänger
Vorsitzender



Kartengrundlage:
©Digitale Topographische Karte (DTK) 50 und 100 GeoBasis-DE/ LVermGeo/LSA, 2010/A 18-T35,66410