


Karte 3

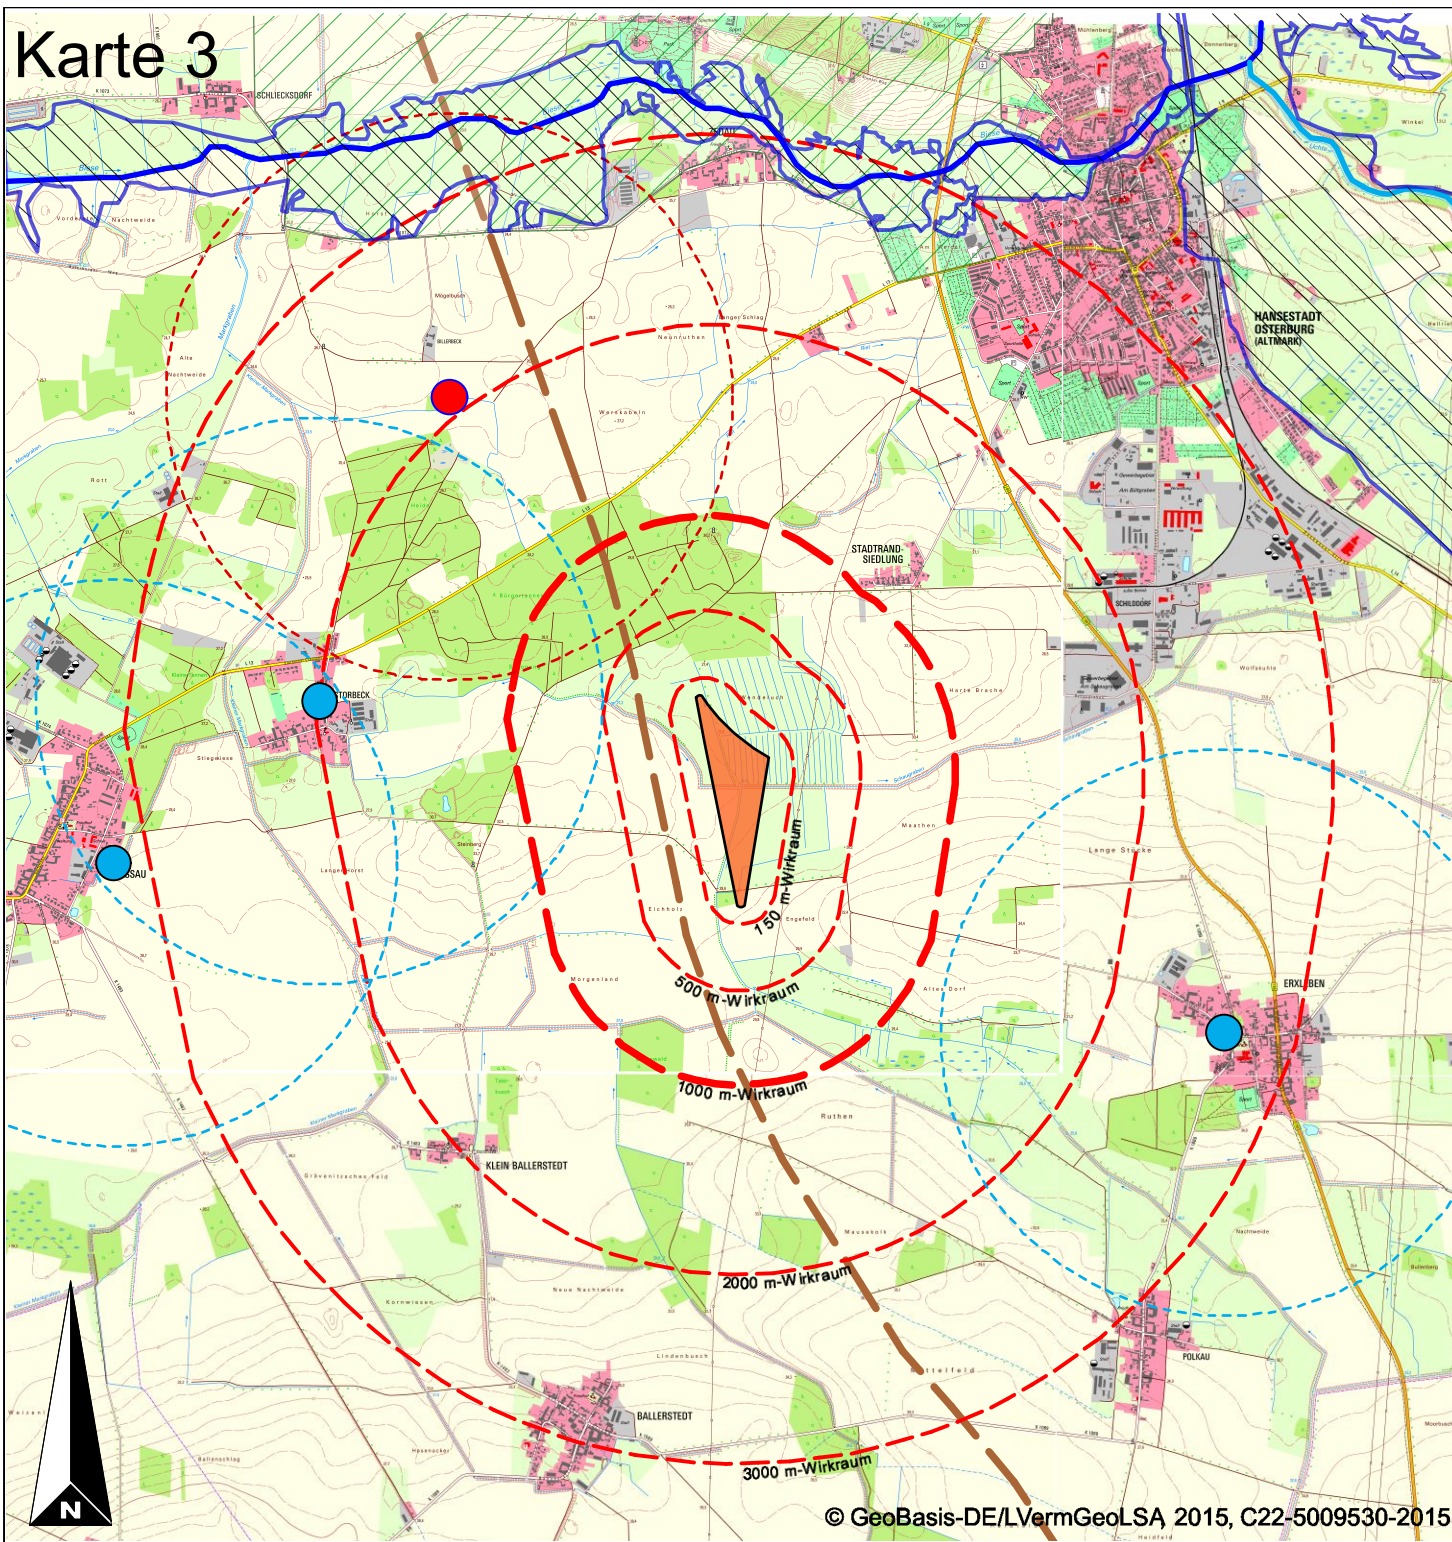

VR Nr. XXIX STORBECK 2

LEGENDE

- VR Nr. XXIX STORBECK 2
- LSG 00055SDL "OSTRAND DER ARENDSEER HOCHFLÄCHE"
- FFH 0016LSA "SECANTGRABEN , MILDE UND BIESE (LINIE)"
- FFH 0231LSA "UCHTE UNTERHALB GOLDBECK (LINIE)"
- HOCHWASSERSCHUTZZONE BIESE/UCHTE IN AUFSTELLUNG
- ABGRENZUNG DER WIRKRADIEN
- TRASSE DER PLANFESTGESTELLTEN BAB 14
- ROTMILANHORST MIT SCHUTZBEREICH
- WEISSSTORCHHORST MIT SCHUTZBEREICH

DARSTELLUNG DER WIRKRADIEN UND SCHUTZGEBIETE

AUFTRAGGEBER

FEFA
INGENIEURBÜRO FÜR REGENERATIVE
ENERGIEN
SÜDWALL 3
39576 STENDAL

AUFTRAGNEHMER

Dipl. - Ing. Volker Herger
Freischaffender Stadtplaner/SRL
 Mulackstraße 37 10119 Berlin
 Tel.: 030-2823793 Fax: 030-97894624
 eMail info@planung-herger.de

MAßSTAB 1 : 40 000 STAND: 10. APRIL 2016